




Afd. Openbare Werken

Woonkern : Rolde
Straatnaam : Ordellaan
Huisnr : 3 en 6
Opname datum : 12-11-2005

Rioolrevisie

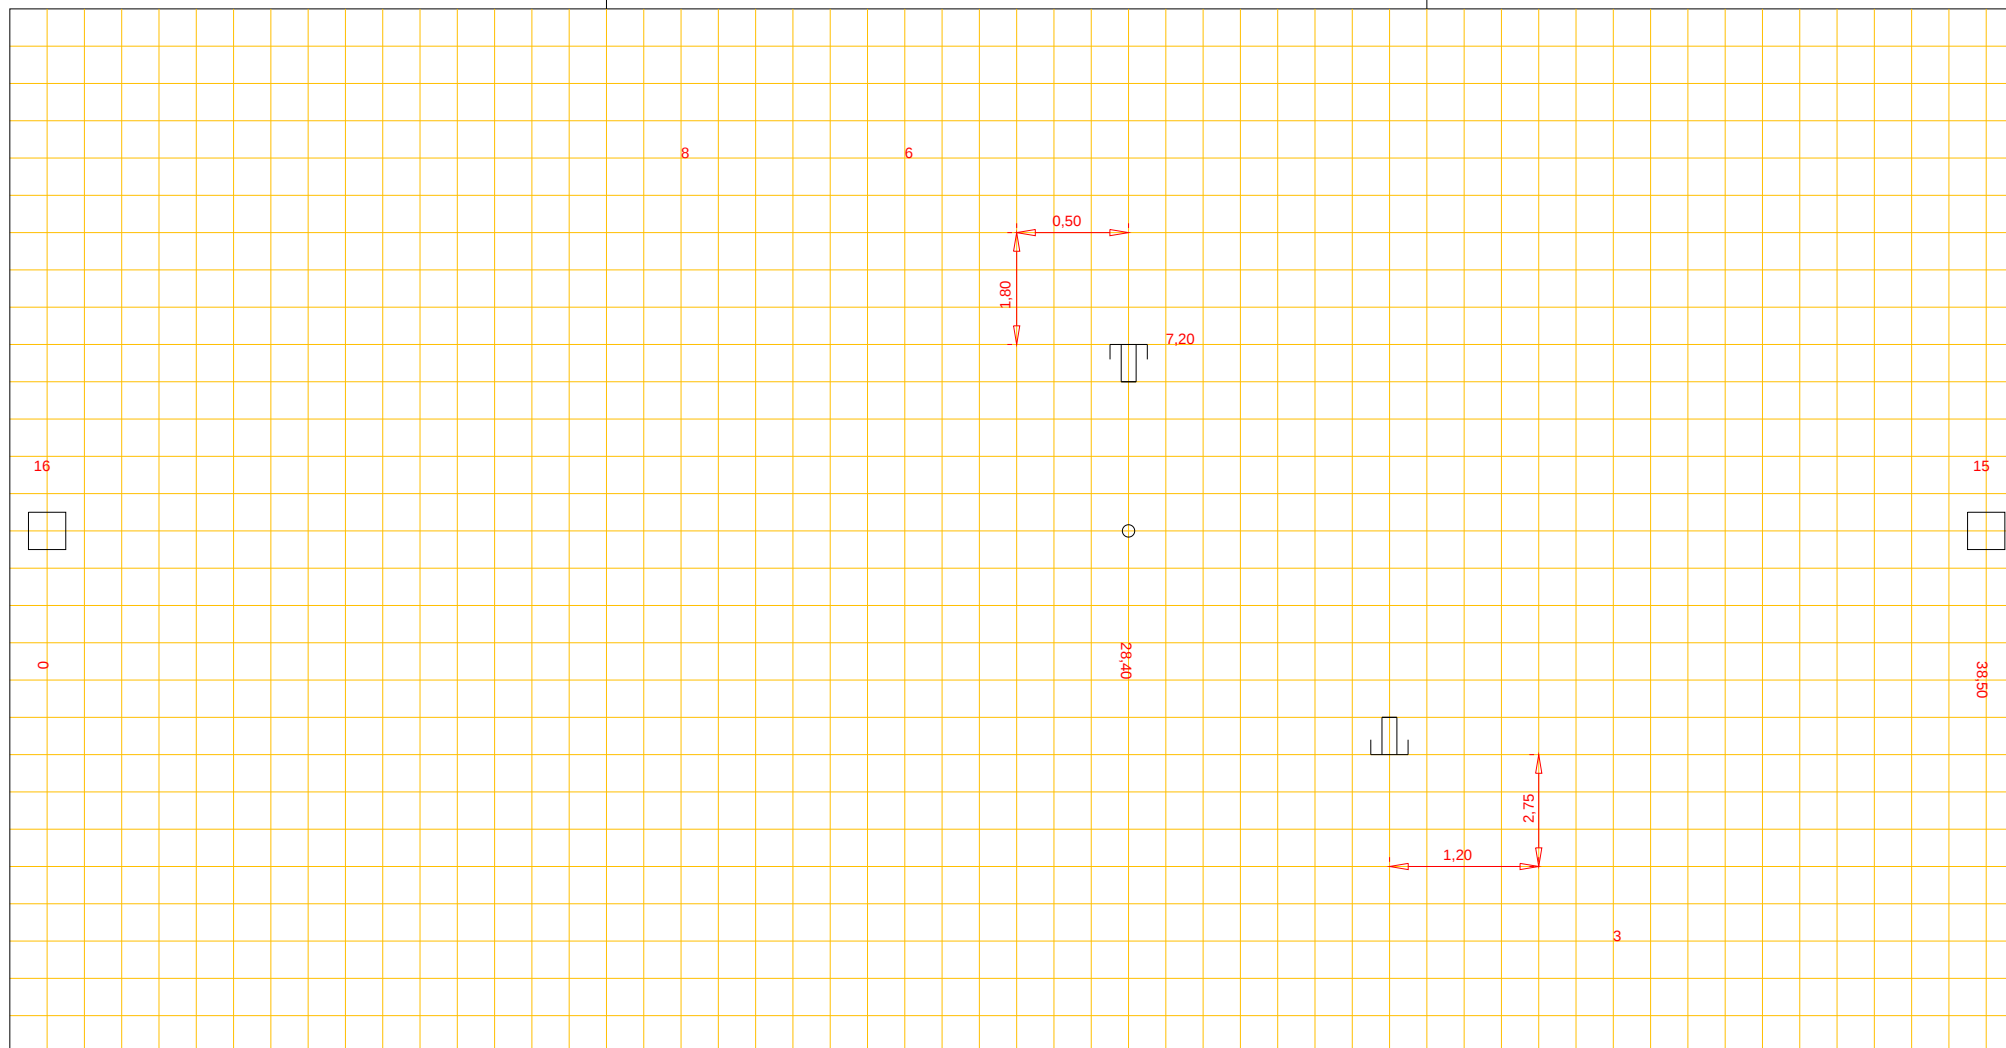

Putnummer 16
Bovenkant putdeksel t.o.v. N.A.P. 14,80 m+
Binnen onderkant buis t.o.v. N.A.P. 13,35 m+

beton riool, Ø 30 cm

Putnummer 15
Bovenkant putdeksel t.o.v. N.A.P. m+
Binnen onderkant buis t.o.v. N.A.P. 13,41 m+