




Afd. Openbare Werken

Woonkern : Gieten
Straatnaam : Westerstraat
Huisnr : 24
Opname datum :

Rioolrevisie

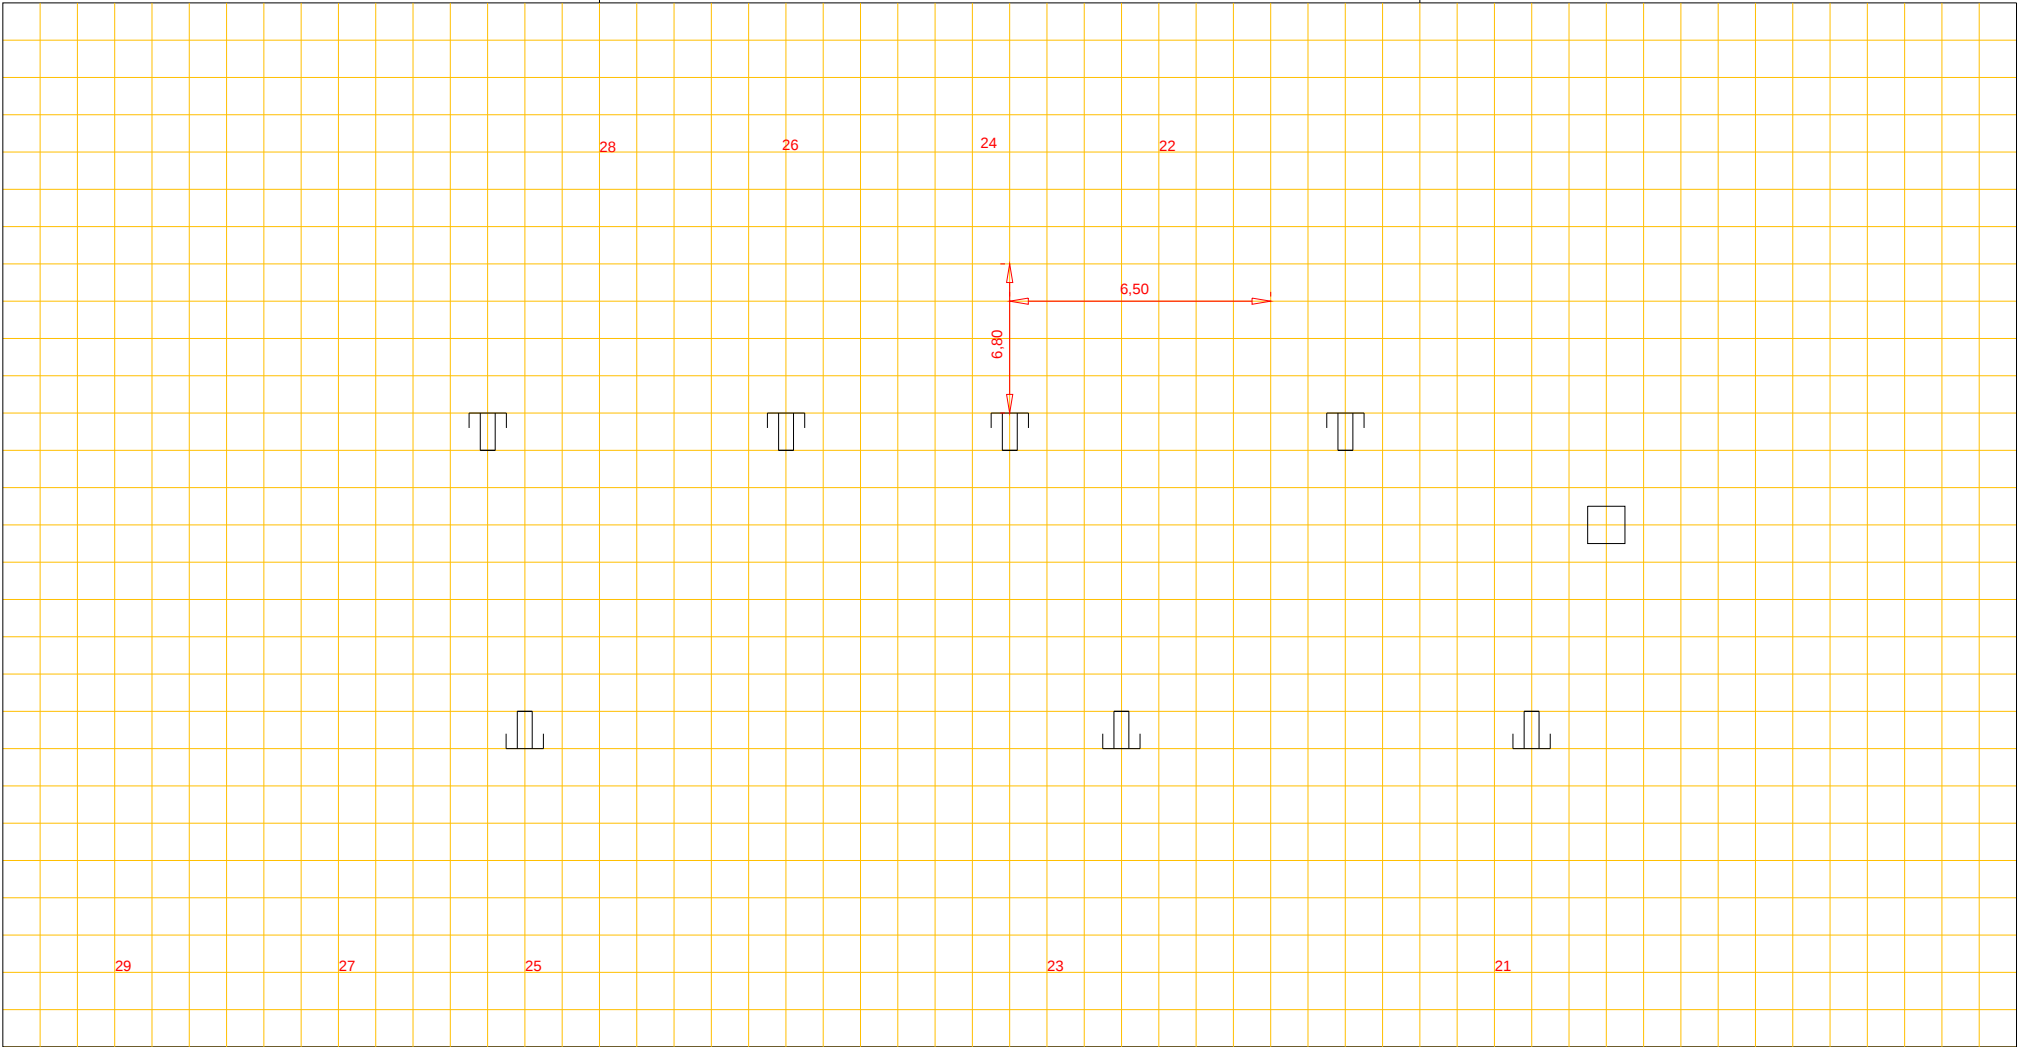

Putnummer						Putnummer					
Bovenkant putdeksel	t.o.v. N.A.P.	m+		riool, Ø	cm	Bovenkant putdeksel	t.o.v. N.A.P.	m+			
Binnen onderkant buis	t.o.v. N.A.P.	m+				Binnen onderkant buis	t.o.v. N.A.P.	m+			