


EMEENTE GASSELTE
VOONKERN
ROJECT GS-217
Borgerweg

AFSTAND KONTROLEPUT H.O.H 6985 m

KAART nr. 2
VAN KONTROLEPUT
nr. 113 A
TOT nr. 2
156 154

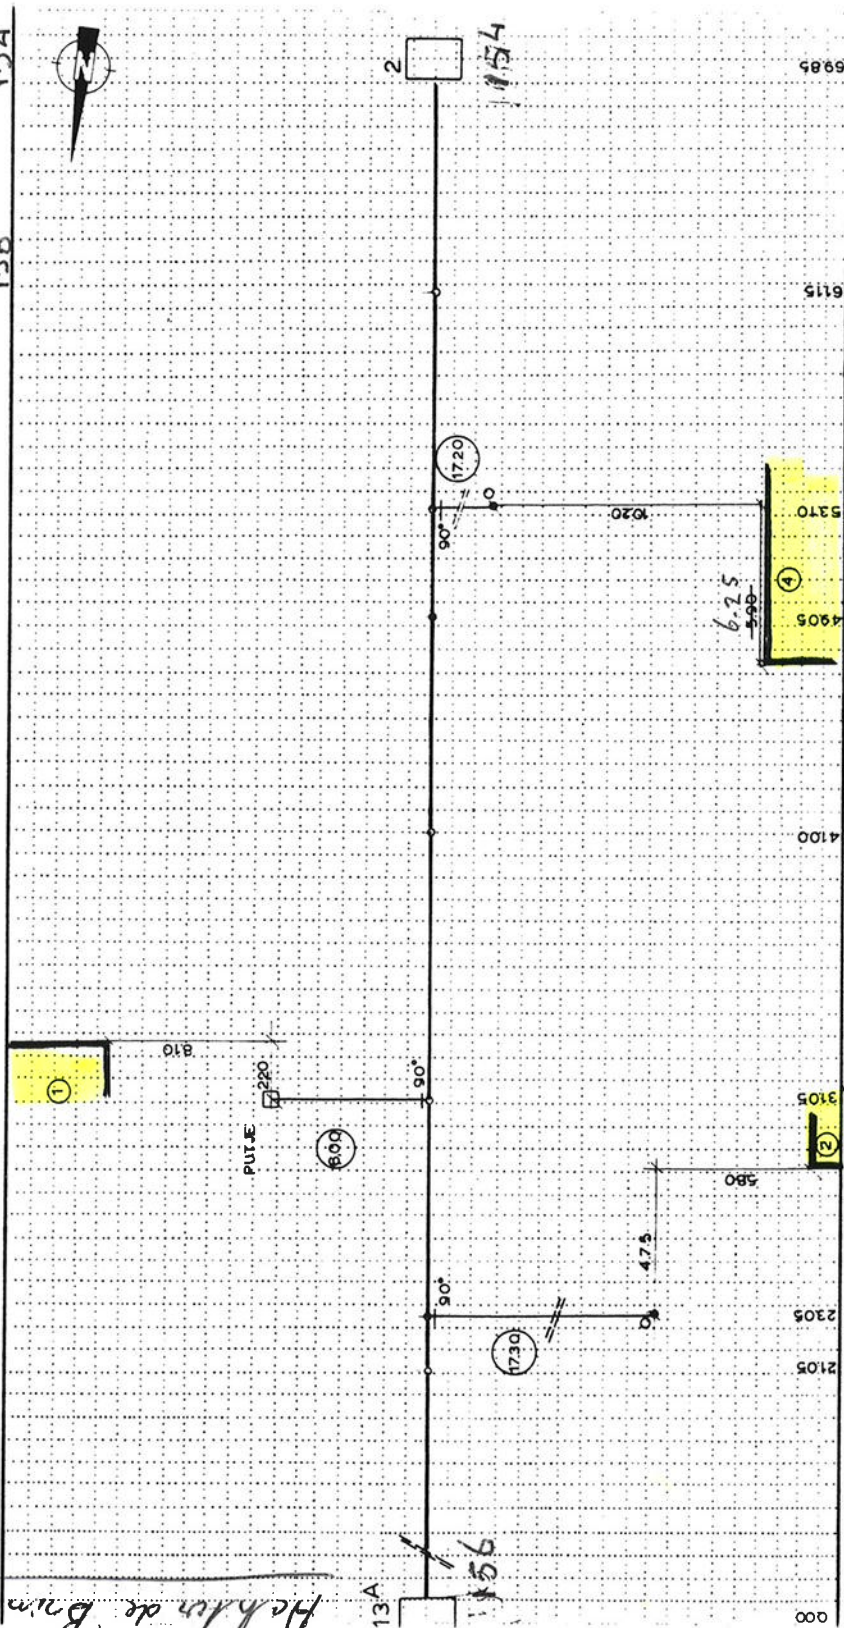

KONTROLEPUT nr. 113 A 156	GROOT 100 x 150
BOVENKANT PUTDEKSEL	10v N A P 1500
BINNENONDERKANT RIOOL	10v N A P 14.12
INGENIEURS- EN ARCHITECTENBUREAU MABEG - VAN HASSELT P	

PROFIEL VAN HET RIOOL Ø 60 cm	STROOMRICHTING
15	

KONTROLEPUT nr. 113 A 156	GROOT 100 x 150
BOVENKANT PUTDEKSEL	10v N A P 1259
BINNENONDERKANT RIOOL	10v N A P 13.24