


Woonkern : Gasselternijveen
Straatnaam : Schoenerstraat
Huisnr : 11
Opname datum : 13-09-2007

Rioolrevisie

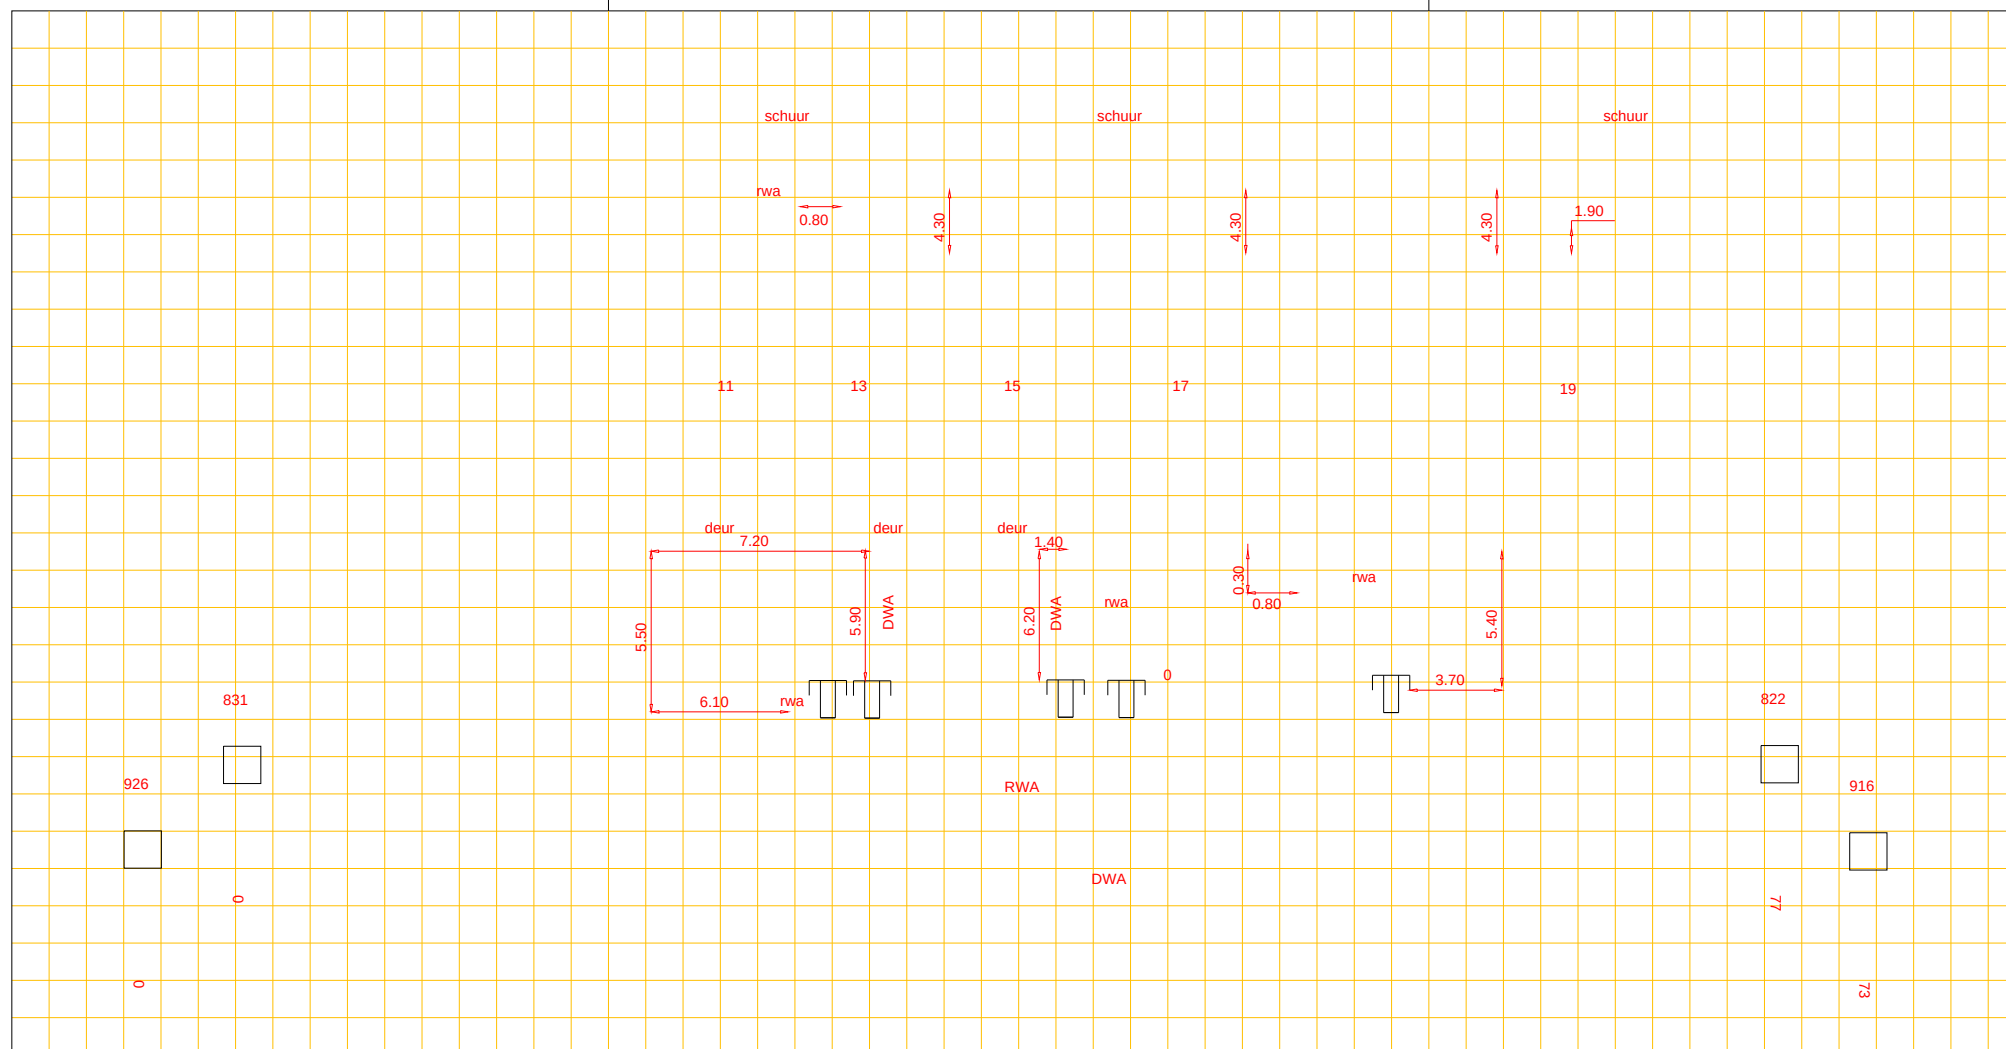

Putnummer	831			
Bovenkant putdeksel		t.o.v. N.A.P.	4.75	m+
Binnen onderkant buis		t.o.v. N.A.P.	3.39	m+

PVC riool, Ø 25.00 cm

Putnummer	822			
Bovenkant putdeksel		t.o.v. N.A.P.	4.72	m+
Binnen onderkant buis		t.o.v. N.A.P.	3.46	m+