




Afd. Openbare Werken

Woonkern : Gieten
Straatnaam : Markescheiding
Huisnr : 37
Opname datum :

Rioolrevisie

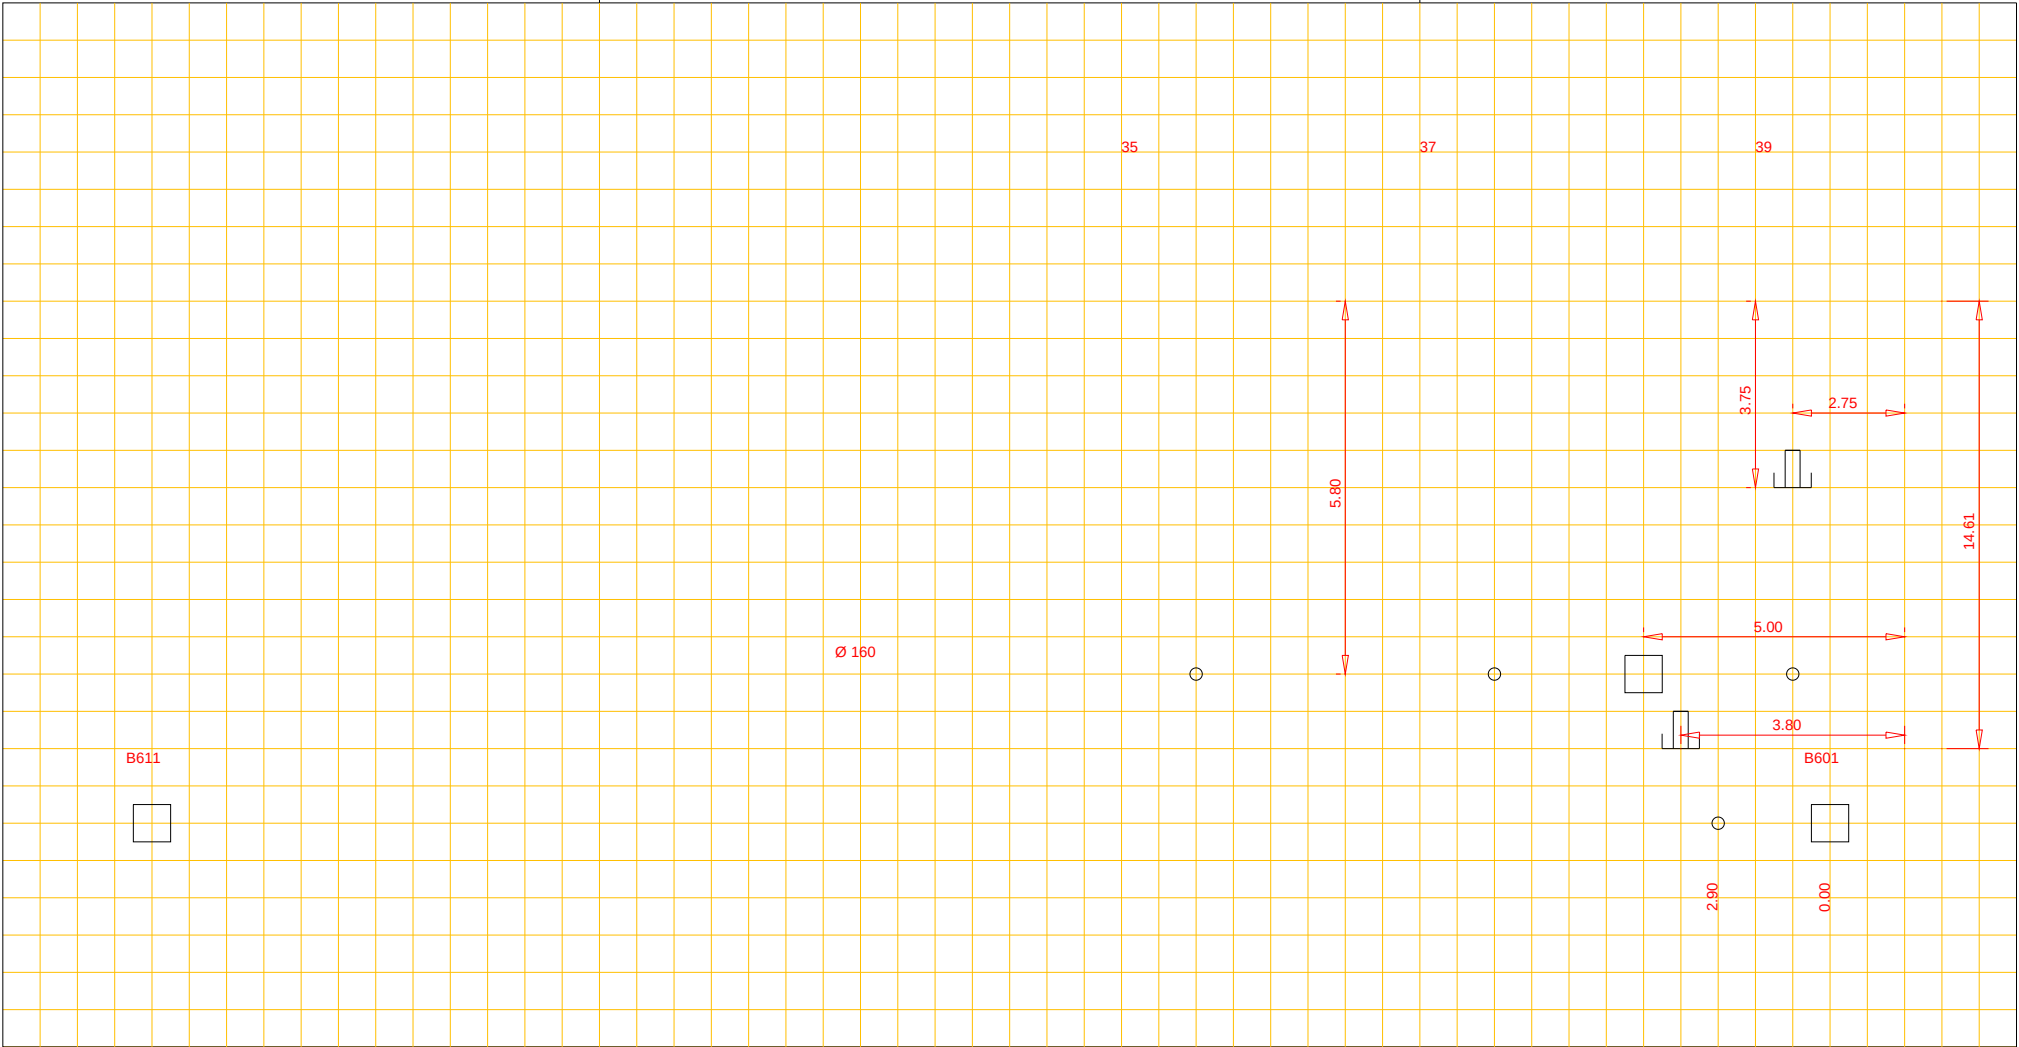

Putnummer B611
Bovenkant putdeksel t.o.v. N.A.P. m+
Binnen onderkant buis t.o.v. N.A.P. m+

beton riool, Ø 25 cm

Putnummer B601
Bovenkant putdeksel t.o.v. N.A.P. m+
Binnen onderkant buis t.o.v. N.A.P. m+