




Afd. Openbare Werken

Woonkern : Rolde
Straatnaam : Goorspake
Huisnr : 14, 16, 18, 20, 22, 24
Opname datum : 19-02-1992

Rioolrevisie

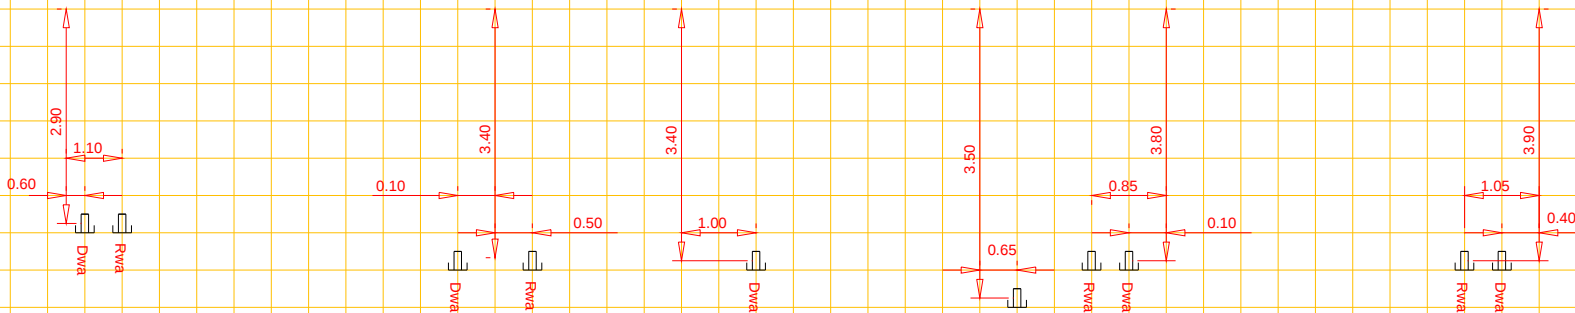

Putnummer						Putnummer					
Bovenkant putdeksel	t.o.v. N.A.P.	m+		riool, Ø	cm	Bovenkant putdeksel	t.o.v. N.A.P.	m+			
Binnen onderkant buis	t.o.v. N.A.P.	m+				Binnen onderkant buis	t.o.v. N.A.P.	m+			