




Afd. Openbare Werken

Woonkern : EEXT  
Straatnaam : Eexterkoele  
Huisnr : 3  
Opname datum : 9 december 1981

Rioolrevisie

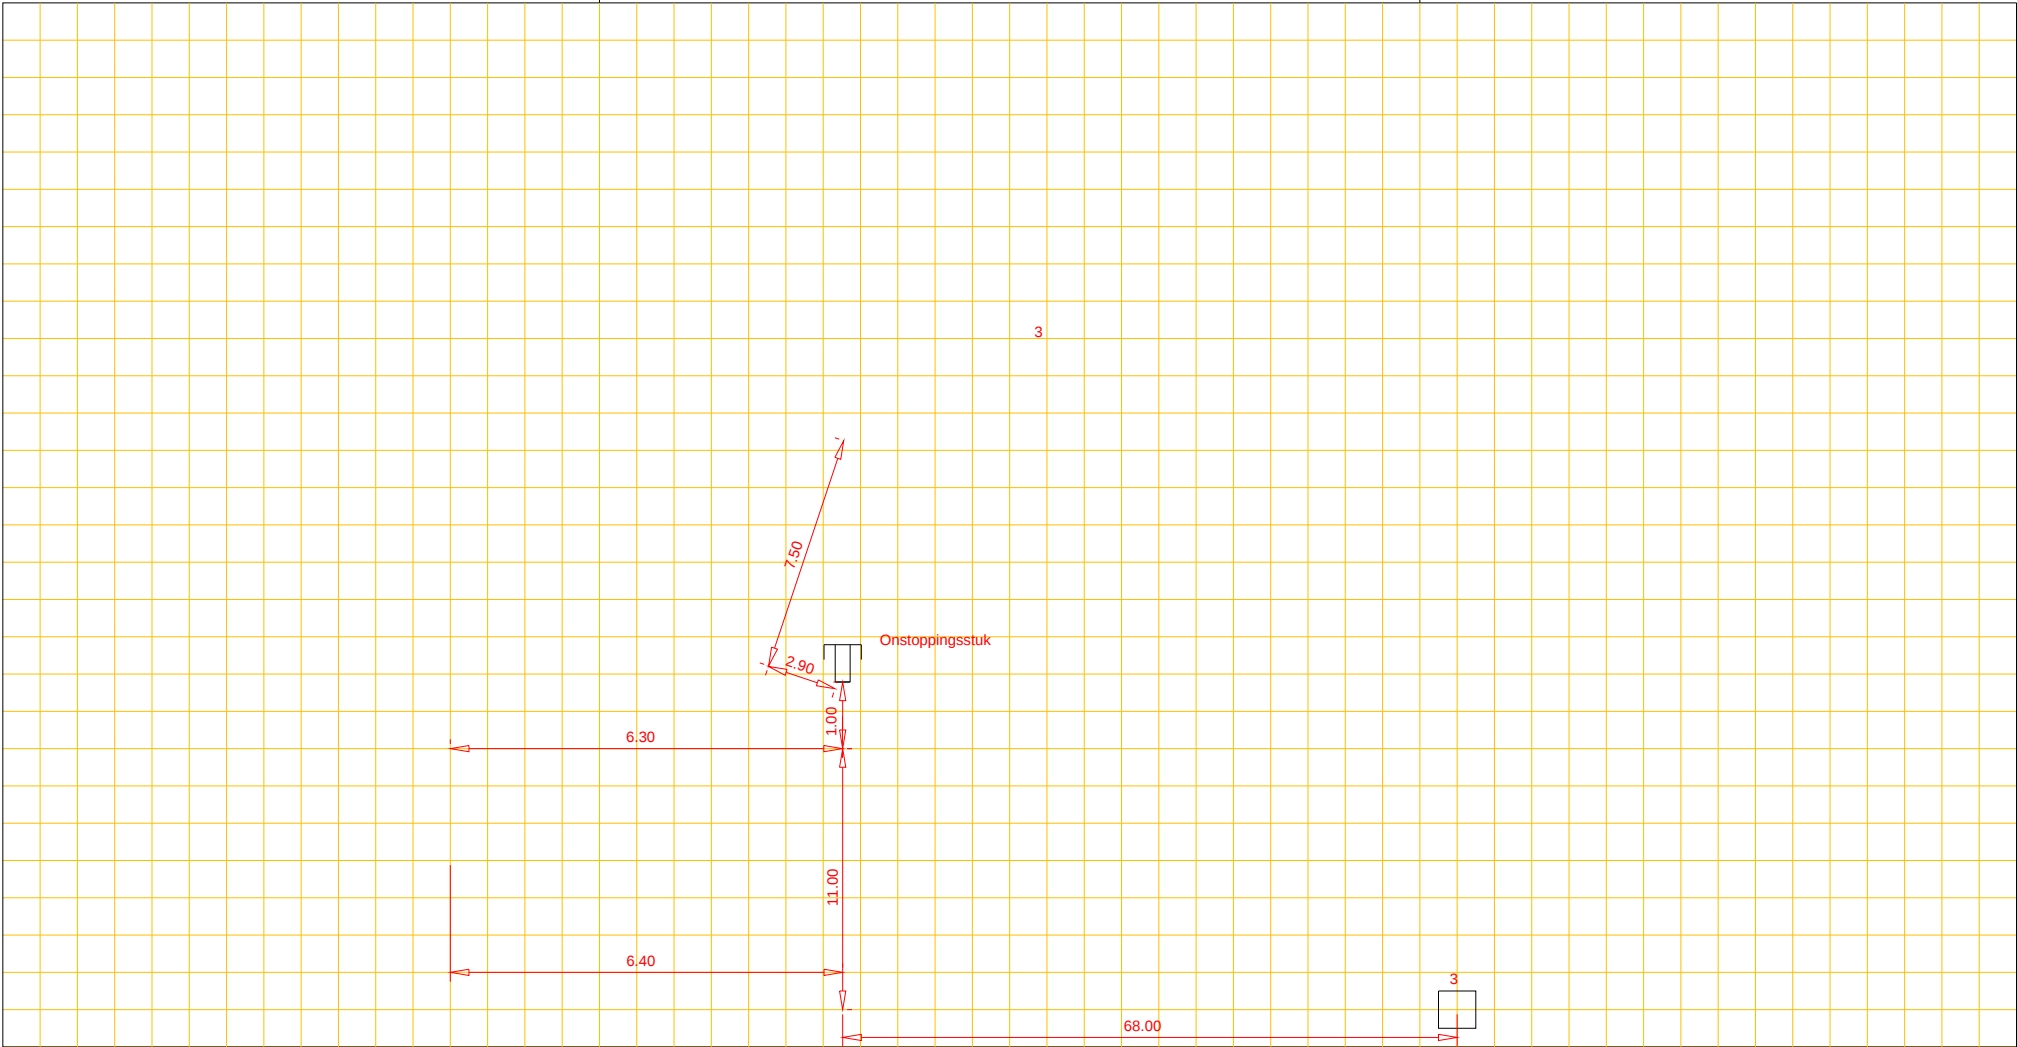

Putnummer  
Bovenkant putdeksel t.o.v. N.A.P. m+  
Binnen onderkant buis t.o.v. N.A.P. m+

riool, Ø cm

Putnummer  
Bovenkant putdeksel t.o.v. N.A.P. m+  
Binnen onderkant buis t.o.v. N.A.P. m+