


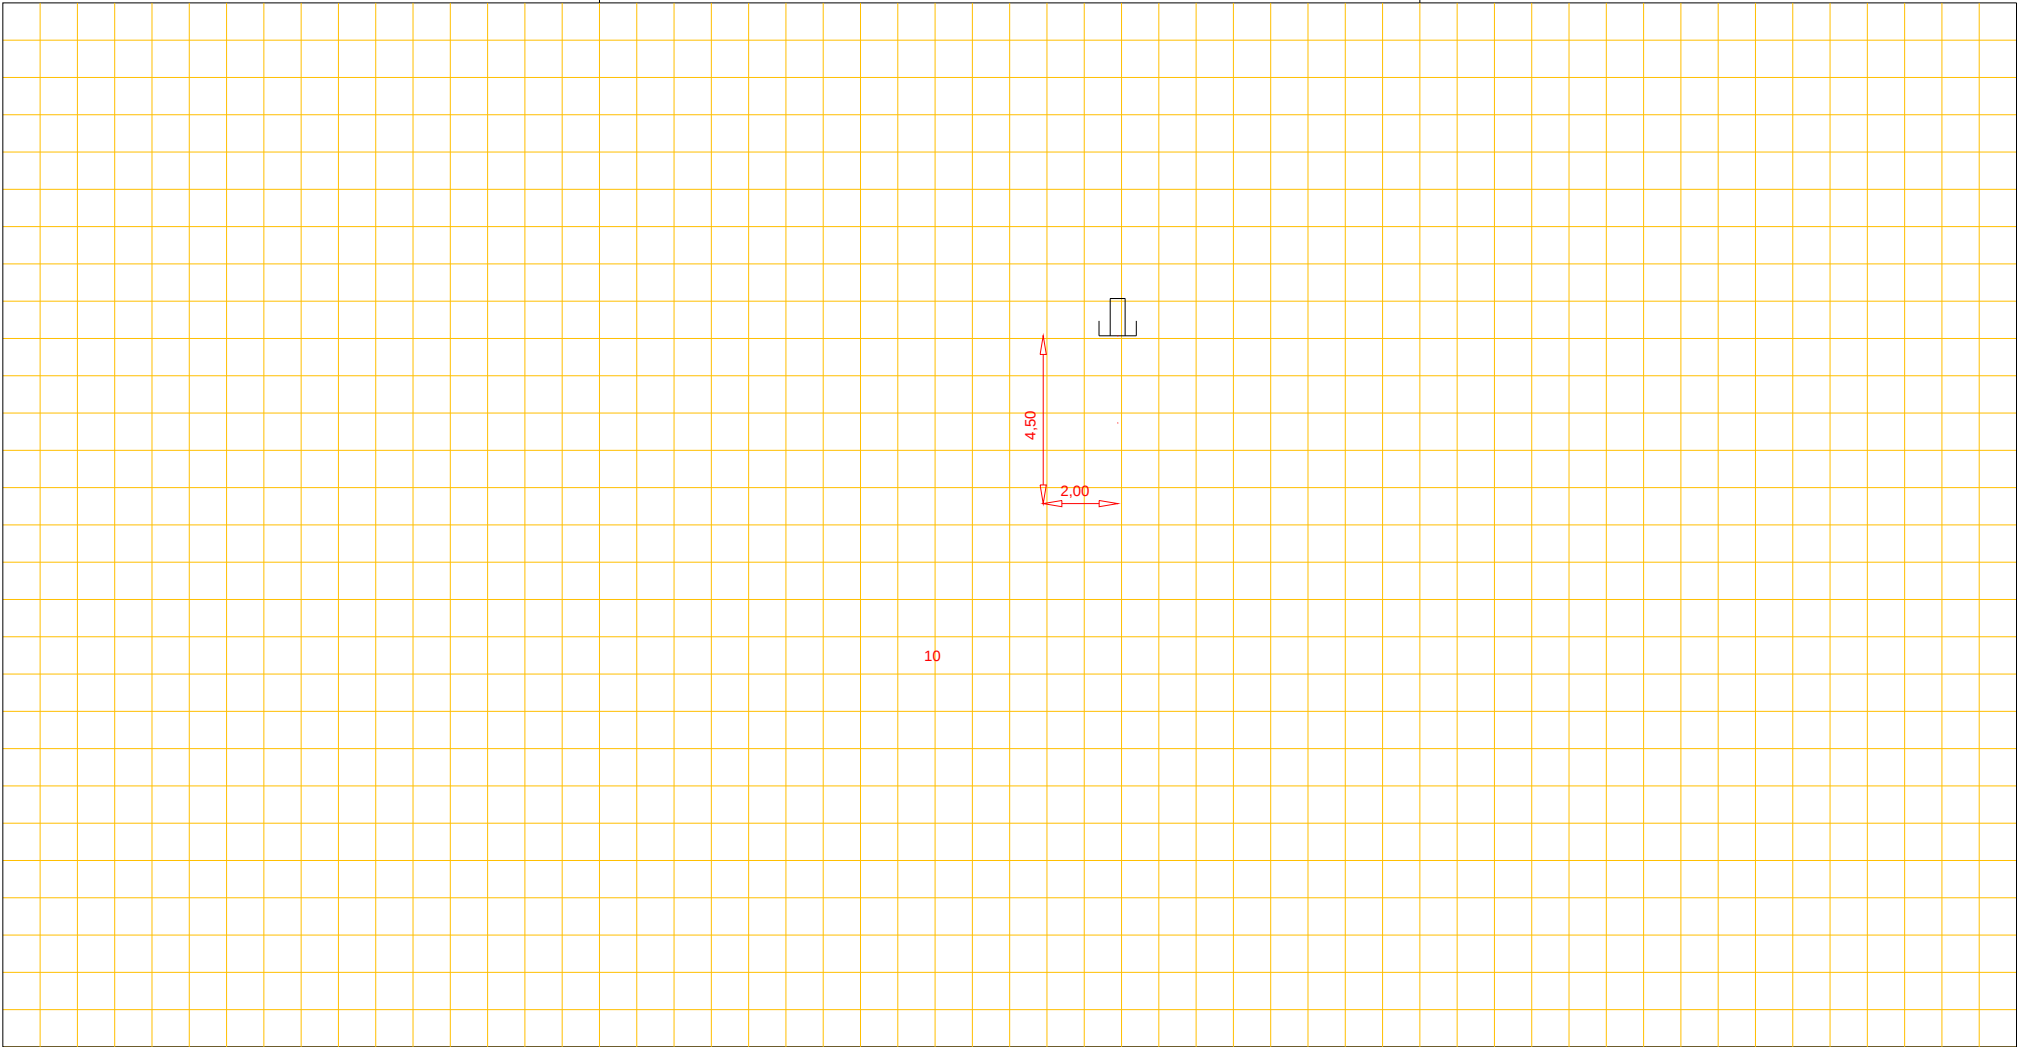

Afd. Openbare Werken

Woonkern : Gasselternijveenschemond
Straatnaam : Tweede Dwarsdiep 10
Opname datum : 01-12-2006

Putafstand hart op hart
van put 1 tot put 2 : m
van put 3 tot put 4 : m



Put 1	Nummer				Put 2	Nummer			
Bovenkant putdeksel		t.o.v. N.A.P.	m+		Bovenkant putdeksel		t.o.v. N.A.P.	m+	
Binnen onderkant buis		t.o.v. N.A.P.	m+	riool, Ø	cm	Binnen onderkant buis		t.o.v. N.A.P.	m+

Put 3	Nummer				Put 4	Nummer			
Bovenkant putdeksel		t.o.v. N.A.P.	m+		Bovenkant putdeksel		t.o.v. N.A.P.	m+	
Binnen onderkant buis		t.o.v. N.A.P.	m+	riool, Ø	cm	Binnen onderkant buis		t.o.v. N.A.P.	m+