




Afd. Openbare Werken

Woonkern : Rolde
Straatnaam : Ordellaan
Huisnr : 2
Opname datum : 8-3-2005

Rioolrevisie

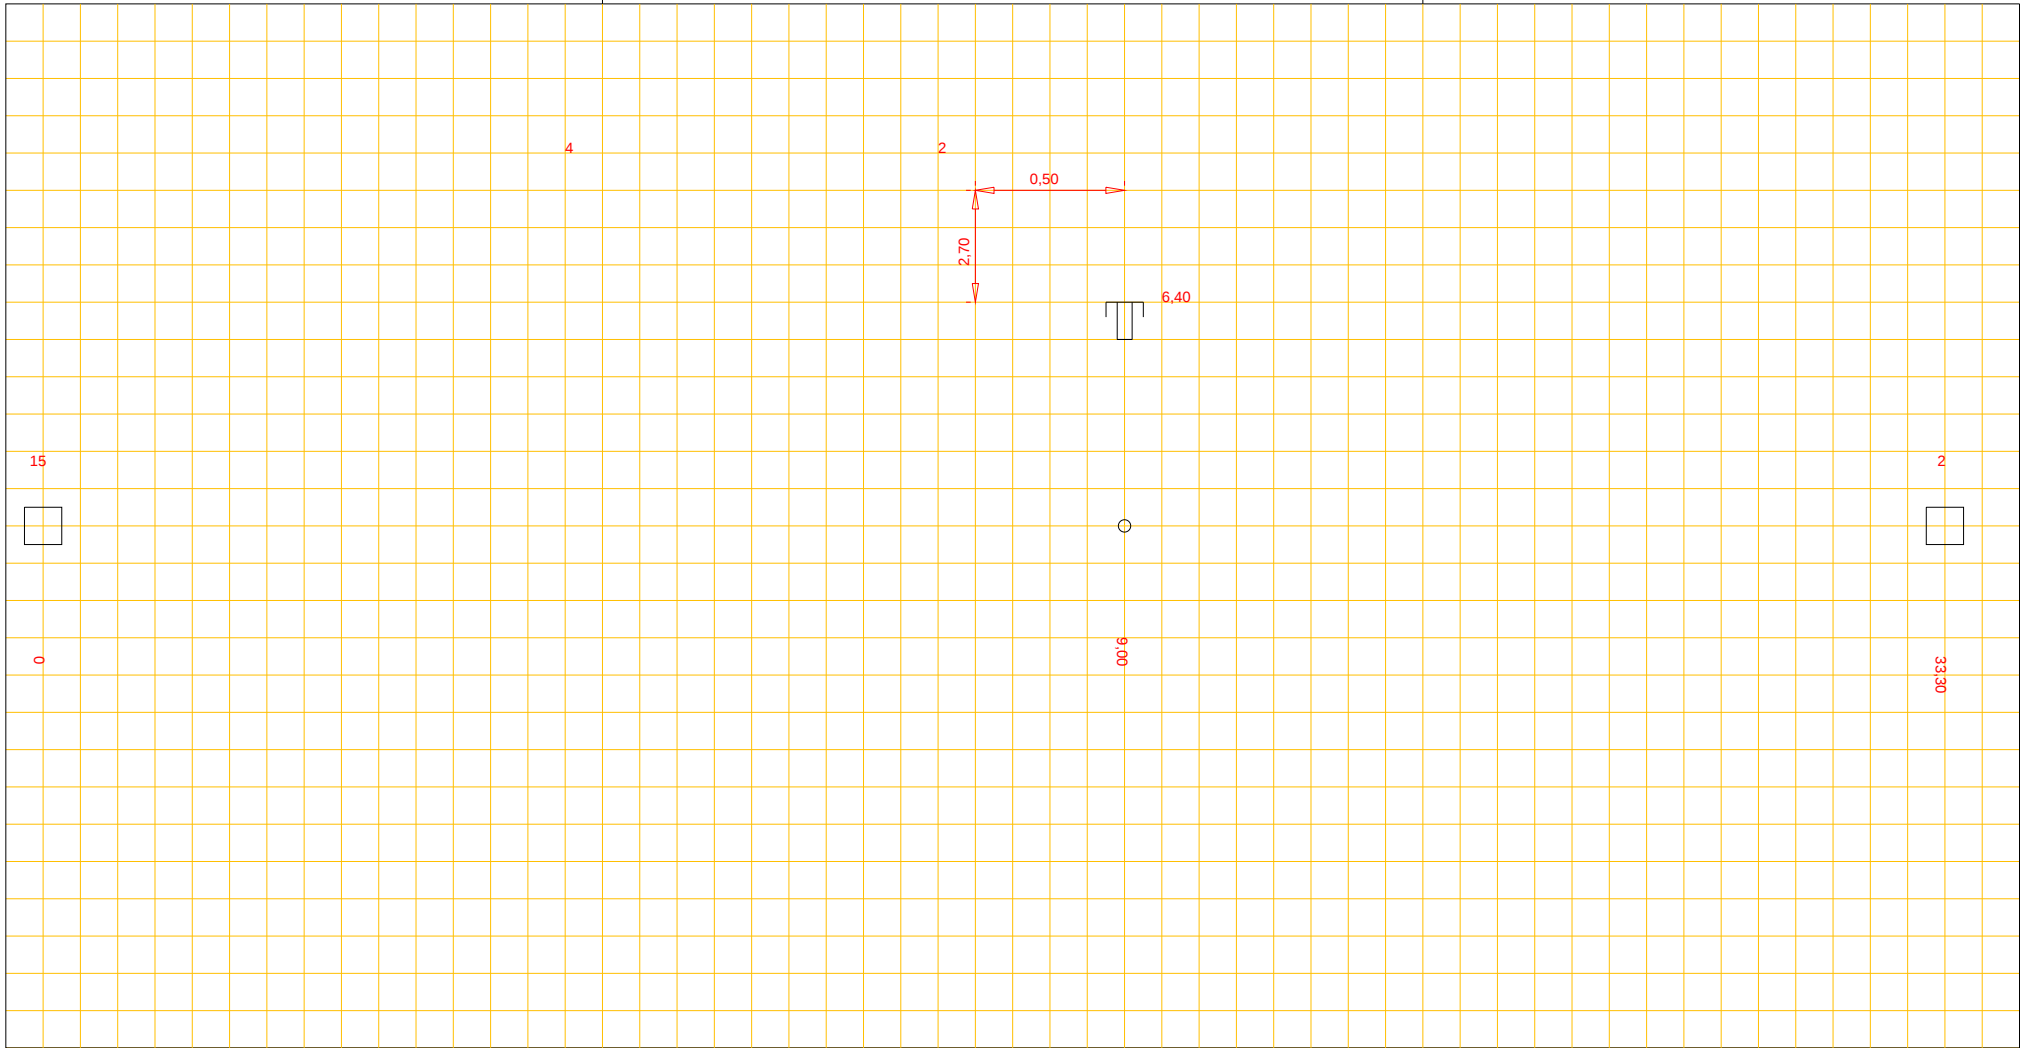

Putnummer 15
Bovenkant putdeksel t.o.v. N.A.P. 14,80 m+
Binnen onderkant buis t.o.v. N.A.P. 13,41 m+

beton riool, Ø 30 cm

Putnummer 2
Bovenkant putdeksel t.o.v. N.A.P. 14,80 m+
Binnen onderkant buis t.o.v. N.A.P. 13,48 m+