


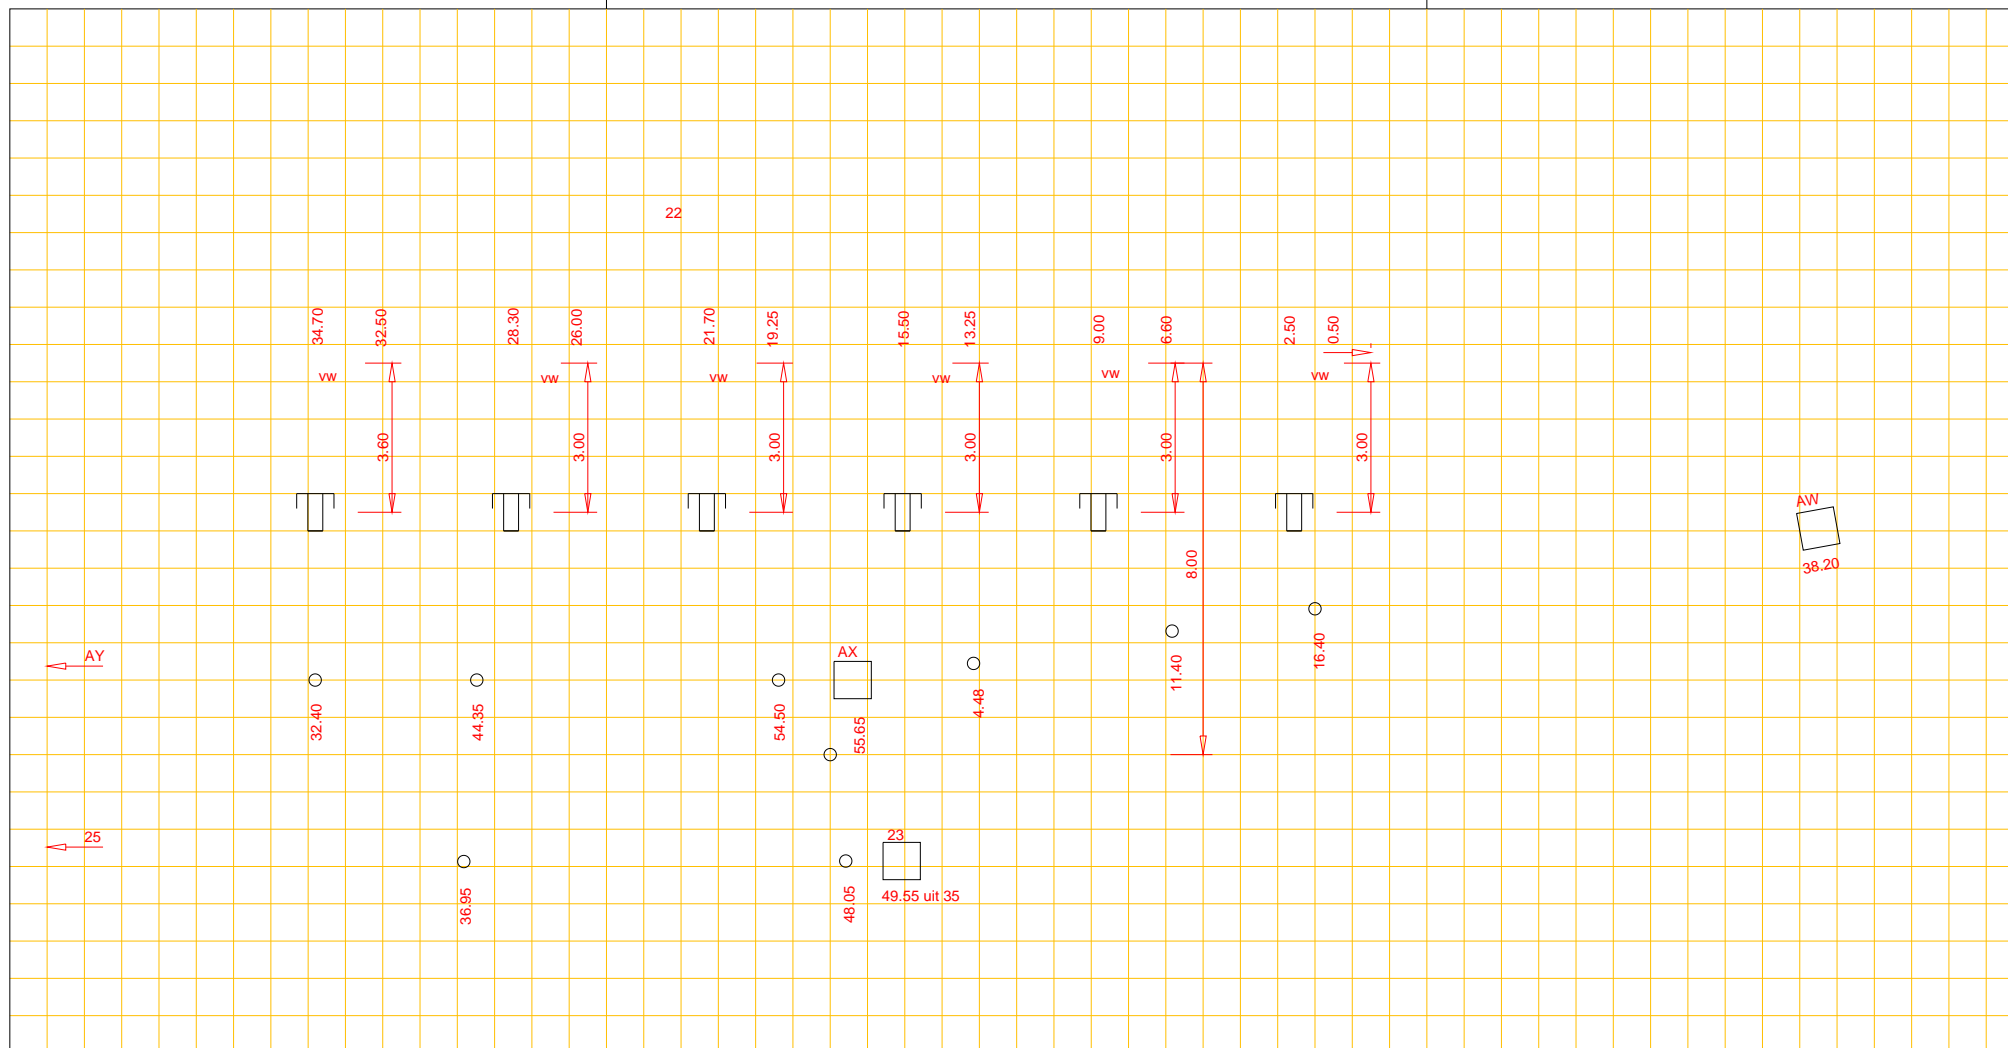

Afd. Openbare Werken

Woonkern : ANNEN
Straatnaam : Hofakkers
Huisnr : 22
Opname datum : 1973

Rioolrevisie



Putnummer		
Bovenkant putdeksel	t.o.v. N.A.P.	m+
Binnen onderkant buis	t.o.v. N.A.P.	m+

riool, Ø cm

Putnummer		
Bovenkant putdeksel	t.o.v. N.A.P.	m+
Binnen onderkant buis	t.o.v. N.A.P.	m+