




Afd. Openbare Werken

Woonkern : Gieten  
Straatnaam : Kruizemunt  
Huisnr : 25  
Opname datum :

Rioolrevisie

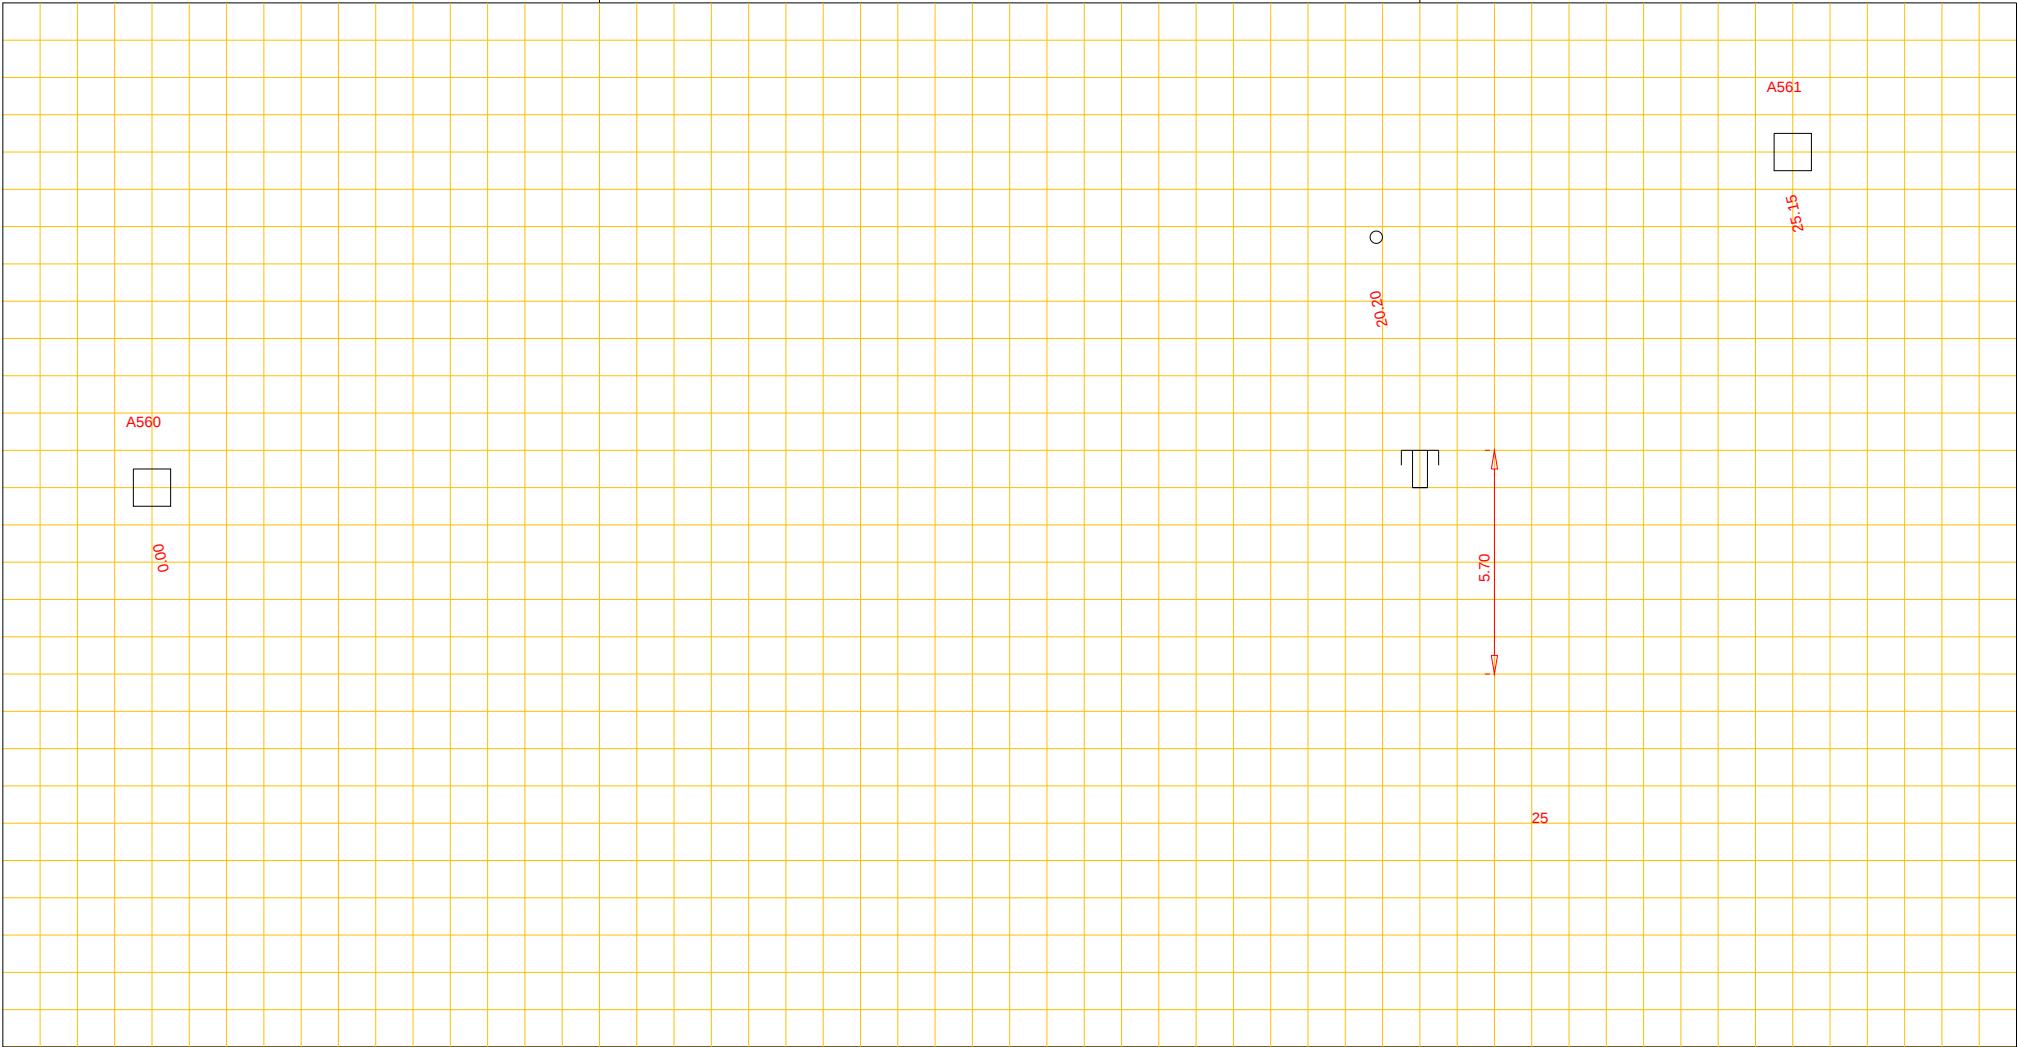

Putnummer A560  
Bovenkant putdeksel t.o.v. N.A.P. m+  
Binnen onderkant buis t.o.v. N.A.P. m+

beton riool, Ø 30 cm

Putnummer A561  
Bovenkant putdeksel t.o.v. N.A.P. m+  
Binnen onderkant buis t.o.v. N.A.P. m+