




Afd. Openbare Werken

Woonkern : Gieterveen
Straatnaam : Veenakkers
Huisnr : 45
Opname datum :

Rioolrevisie

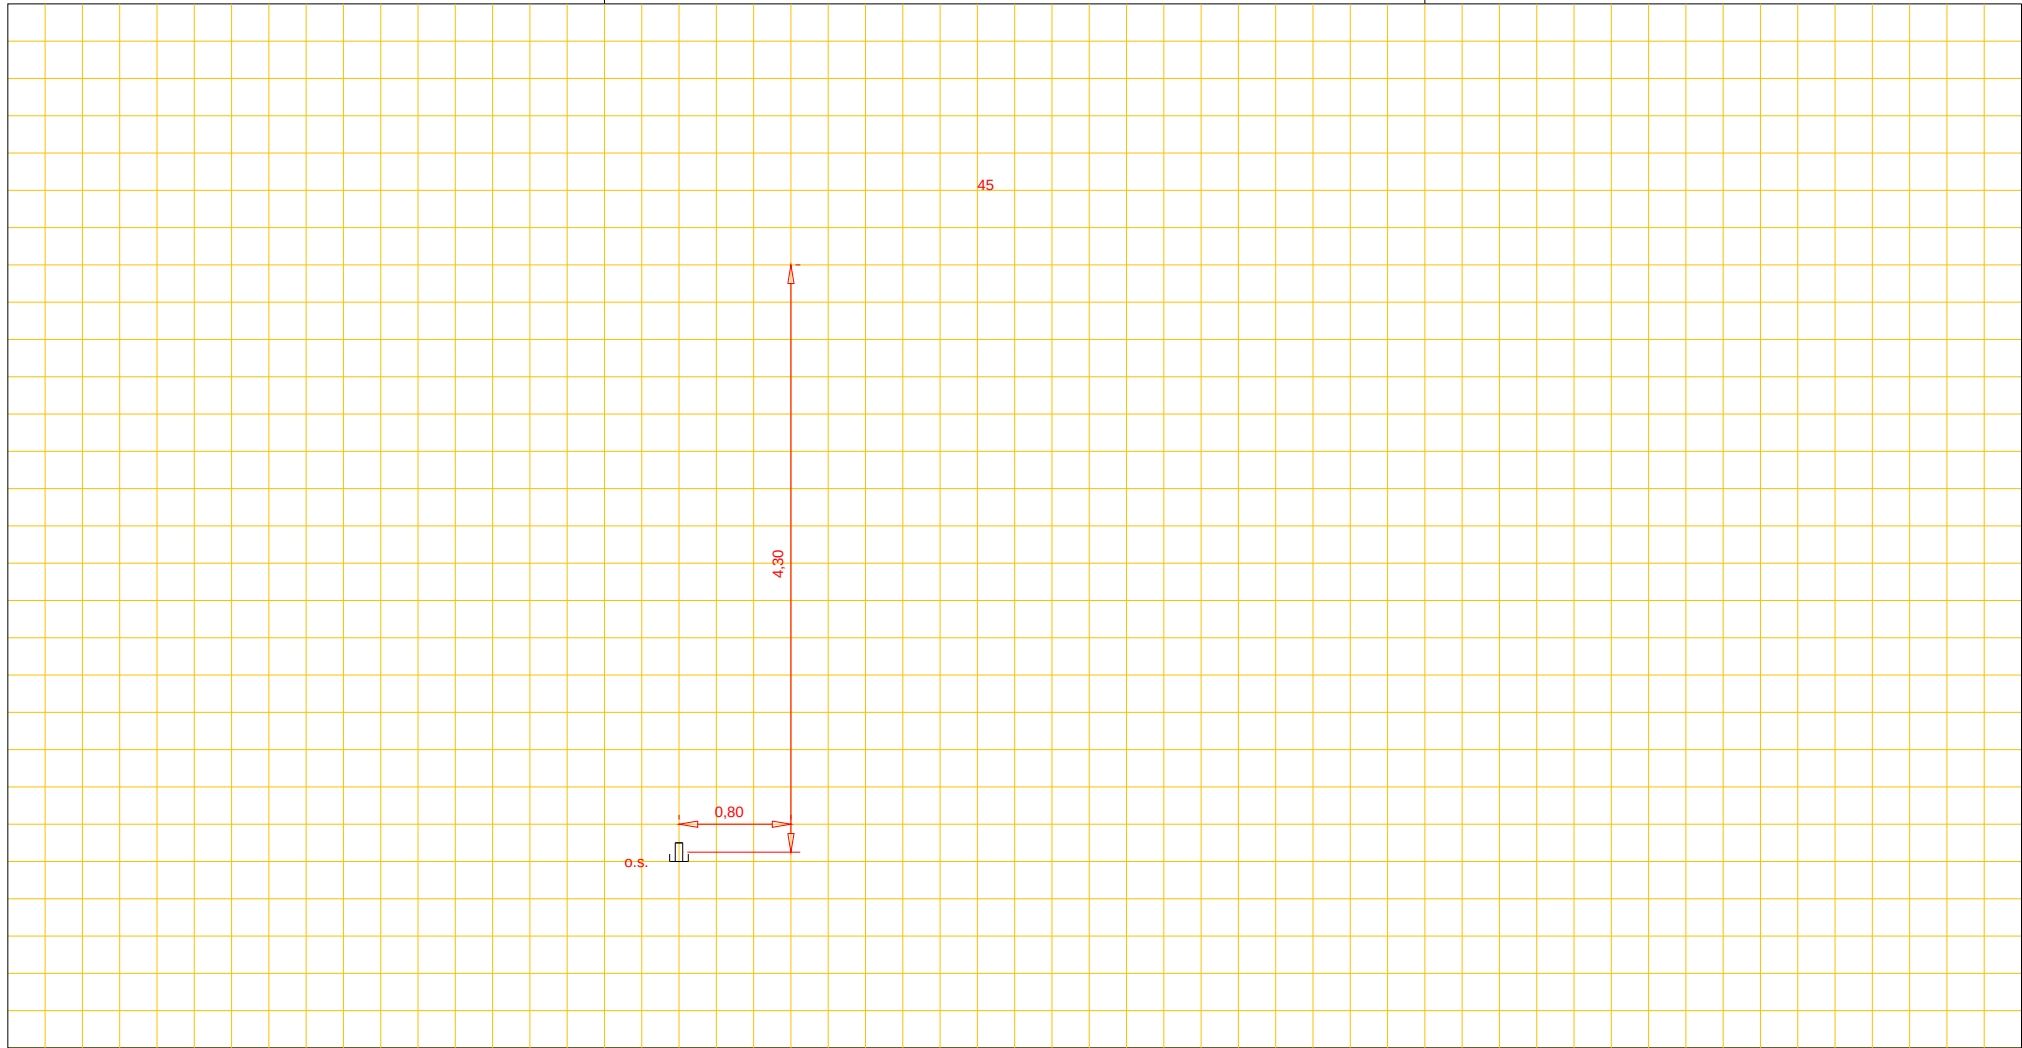

Putnummer 92
Bovenkant putdeksel t.o.v. N.A.P. 3,359+ m+
Binnen onderkant buis t.o.v. N.A.P. 0,919+ m+

Pvc riool, Ø 20 cm

Putnummer 93
Bovenkant putdeksel t.o.v. N.A.P. 3,315+ m+
Binnen onderkant buis t.o.v. N.A.P. 0,775+ m+