gemeente Aa en Hunze
Afd. Openbare Werken

Woonkern : Gieterveen
Straatnaam : Meertensweg
Huisnr : 3
Opname datum : 12-8-2021

Rioolrevisie

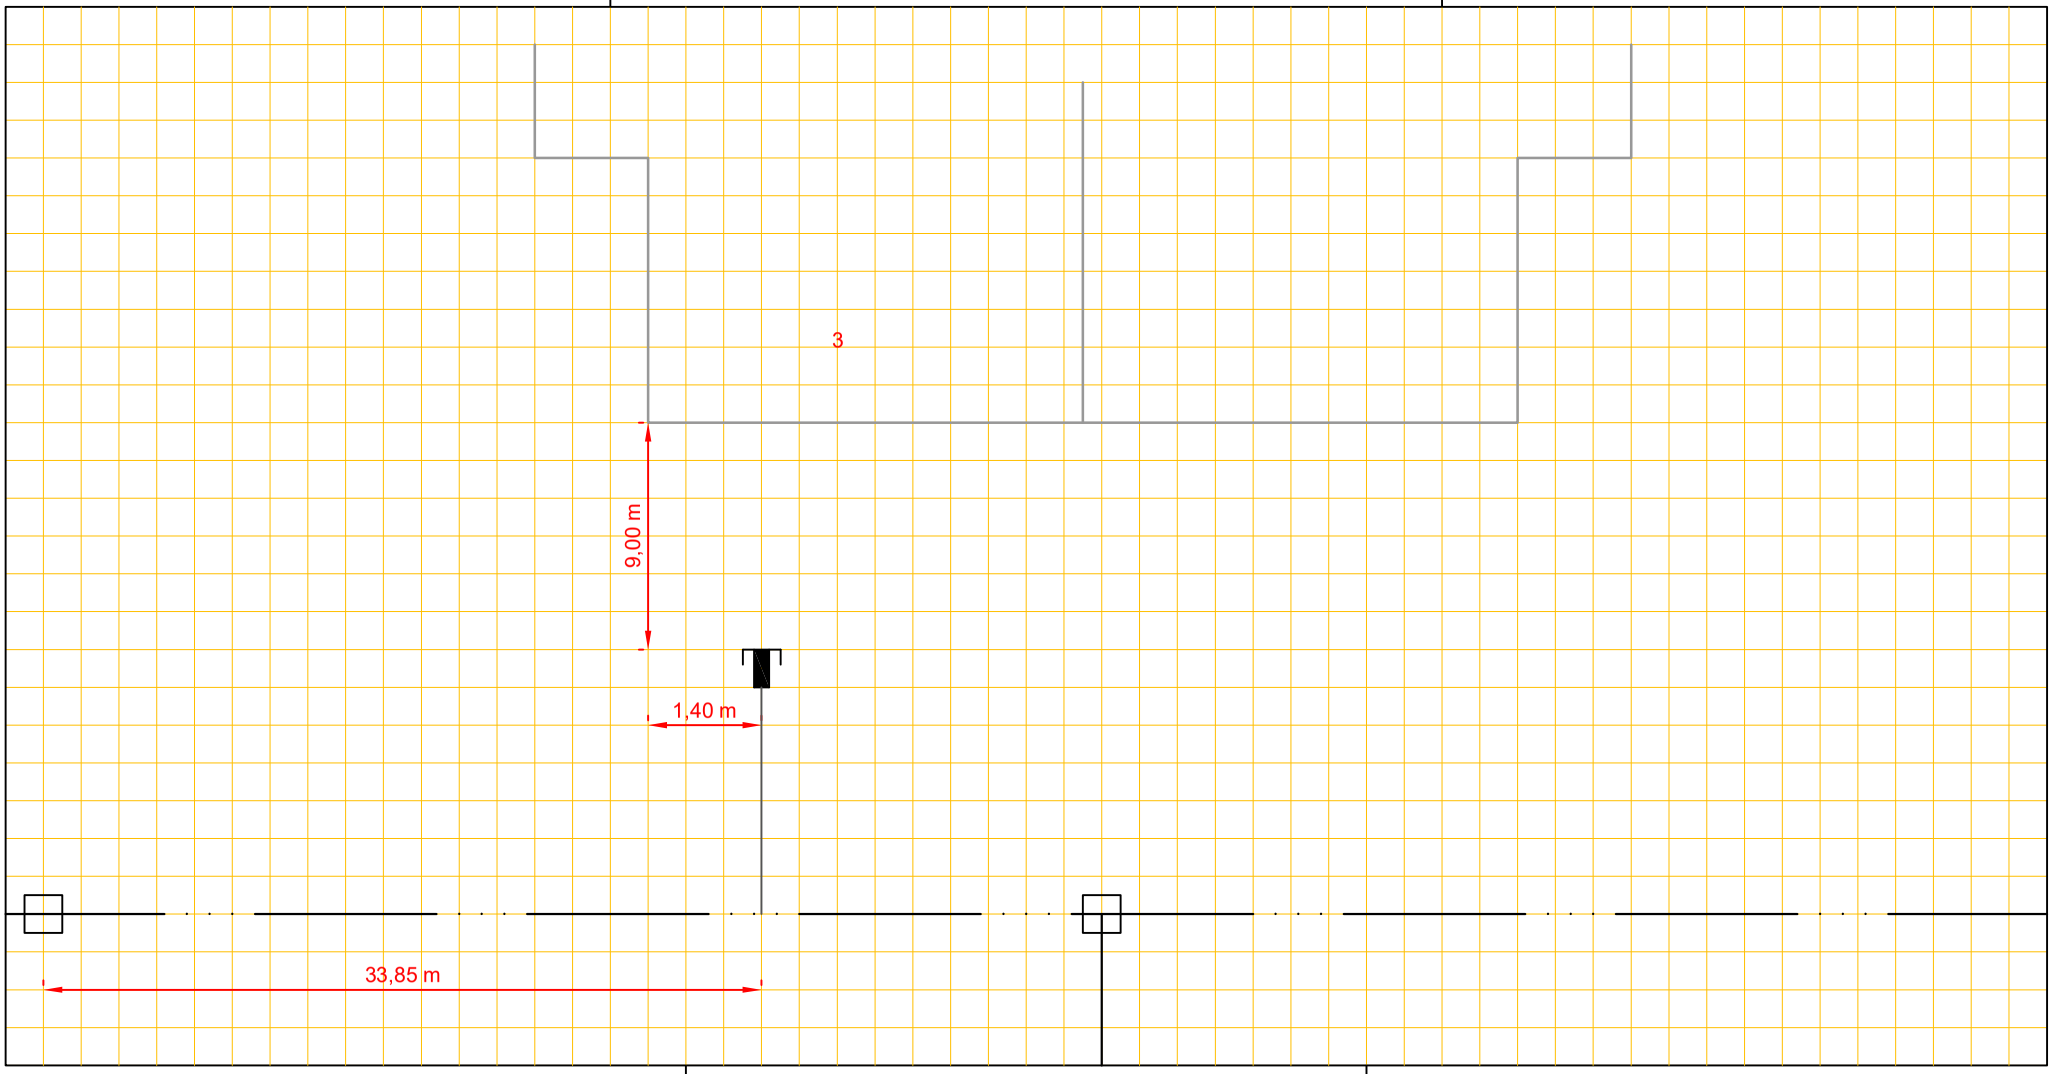

Putnummer
Bovenkant putdeksel t.o.v. N.A.P. m+
Binnen onderkant buis t.o.v. N.A.P. m+

riool, Ø cm

Putnummer
Bovenkant putdeksel t.o.v. N.A.P. m+
Binnen onderkant buis t.o.v. N.A.P. m+