




Afd. Openbare Werken

Woonkern : Rolde
Straatnaam : Drentse Statenlaan
Huisnr : 1
Opname datum : 12-01-2007

Rioolrevisie

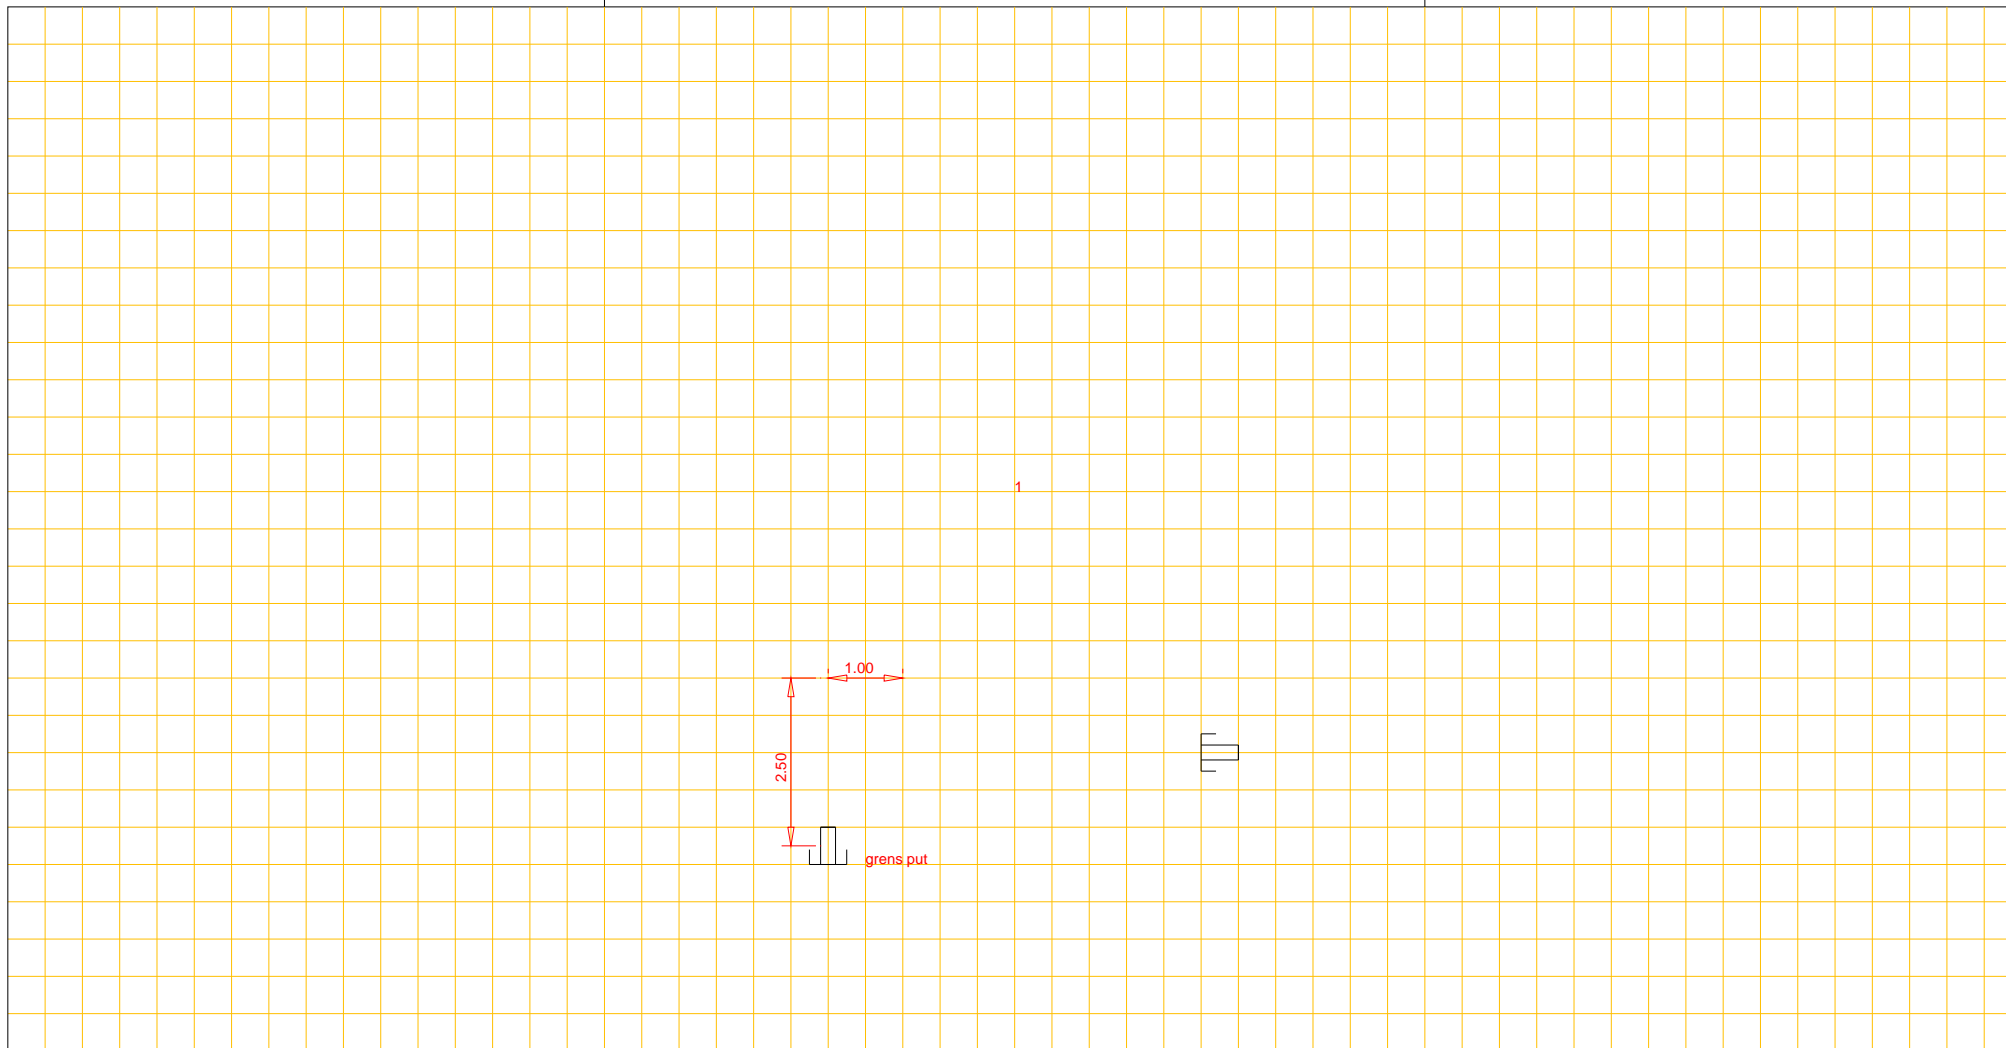

Putnummer		
Bovenkant putdeksel	t.o.v. N.A.P.	m+
Binnen onderkant buis	t.o.v. N.A.P.	m+

riool, Ø cm

Putnummer		
Bovenkant putdeksel	t.o.v. N.A.P.	m+
Binnen onderkant buis	t.o.v. N.A.P.	m+