


Woonkern : Gasselte
Straatnaam : Stuijzandlaan
Huisnr : 8
Opname datum : 08-11-2007

Rioolrevisie

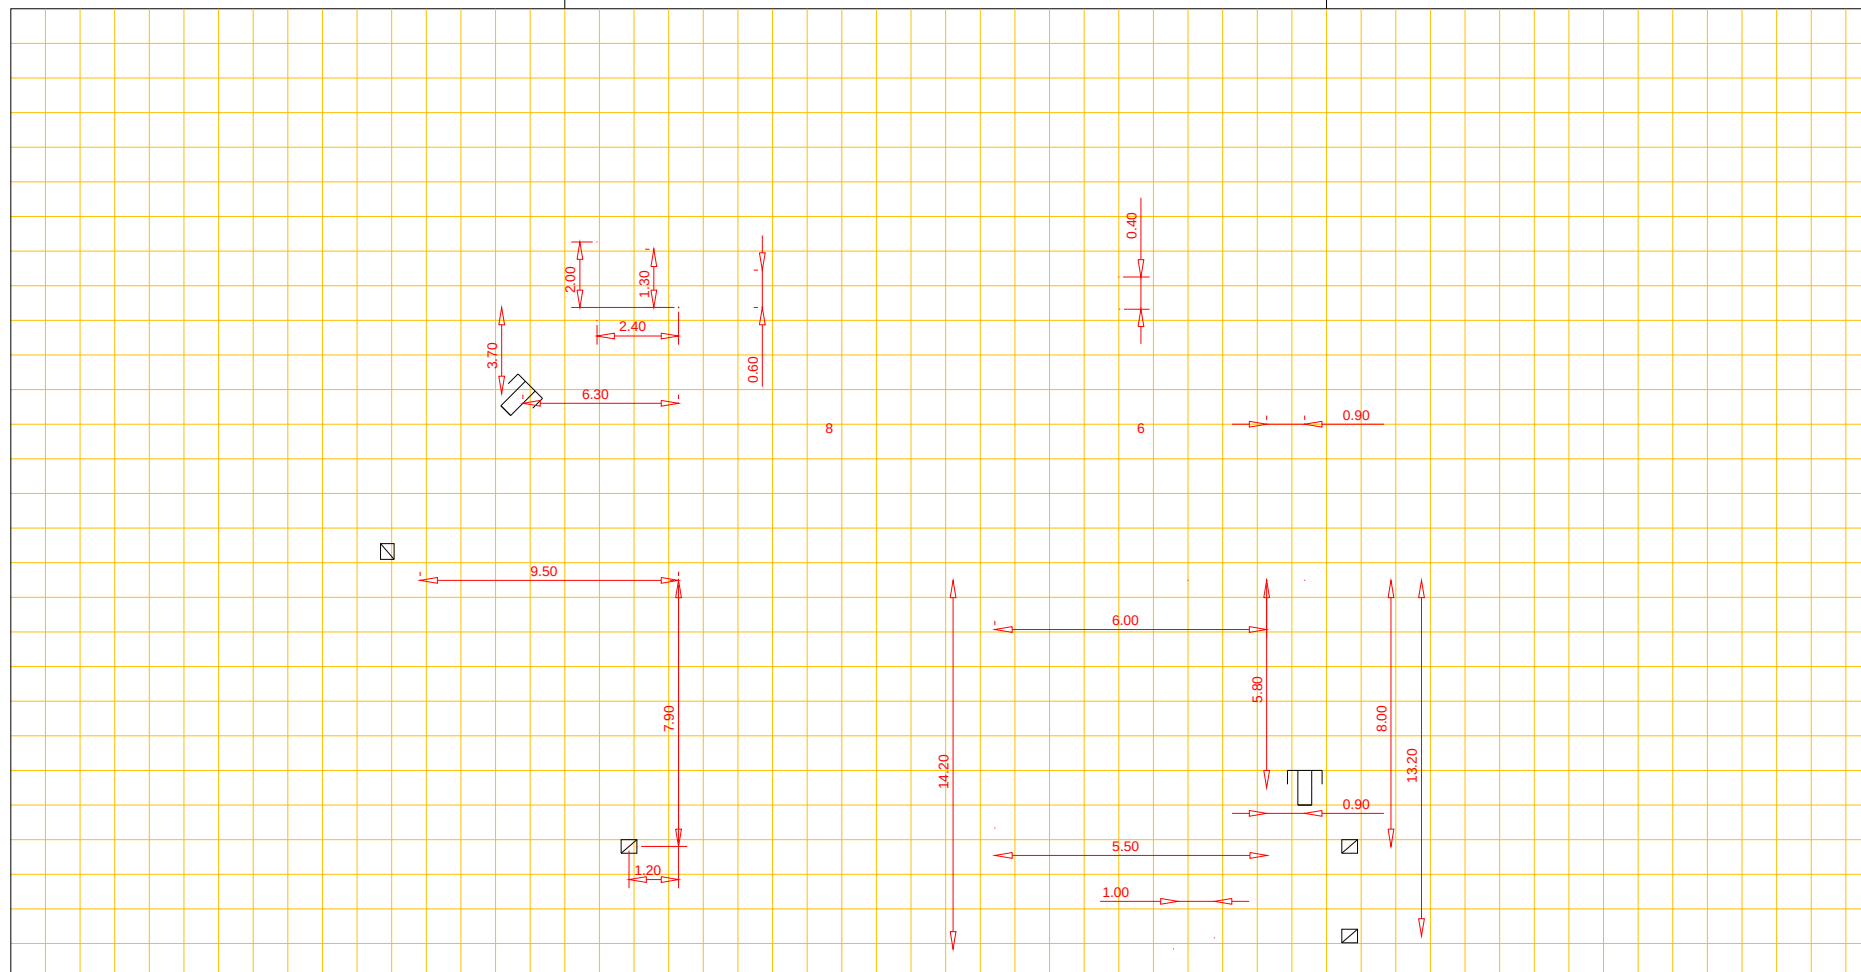

Putnummer
Bovenkant putdeksel
Binnen onderkant buis

t.o.v. N.A.P.	m+
t.o.v. N.A.P.	m+

riool, Ø cm

Putnummer
Bovenkant putdeksel
Binnen onderkant buis

t.o.v. N.A.P.	m+
t.o.v. N.A.P.	m+