


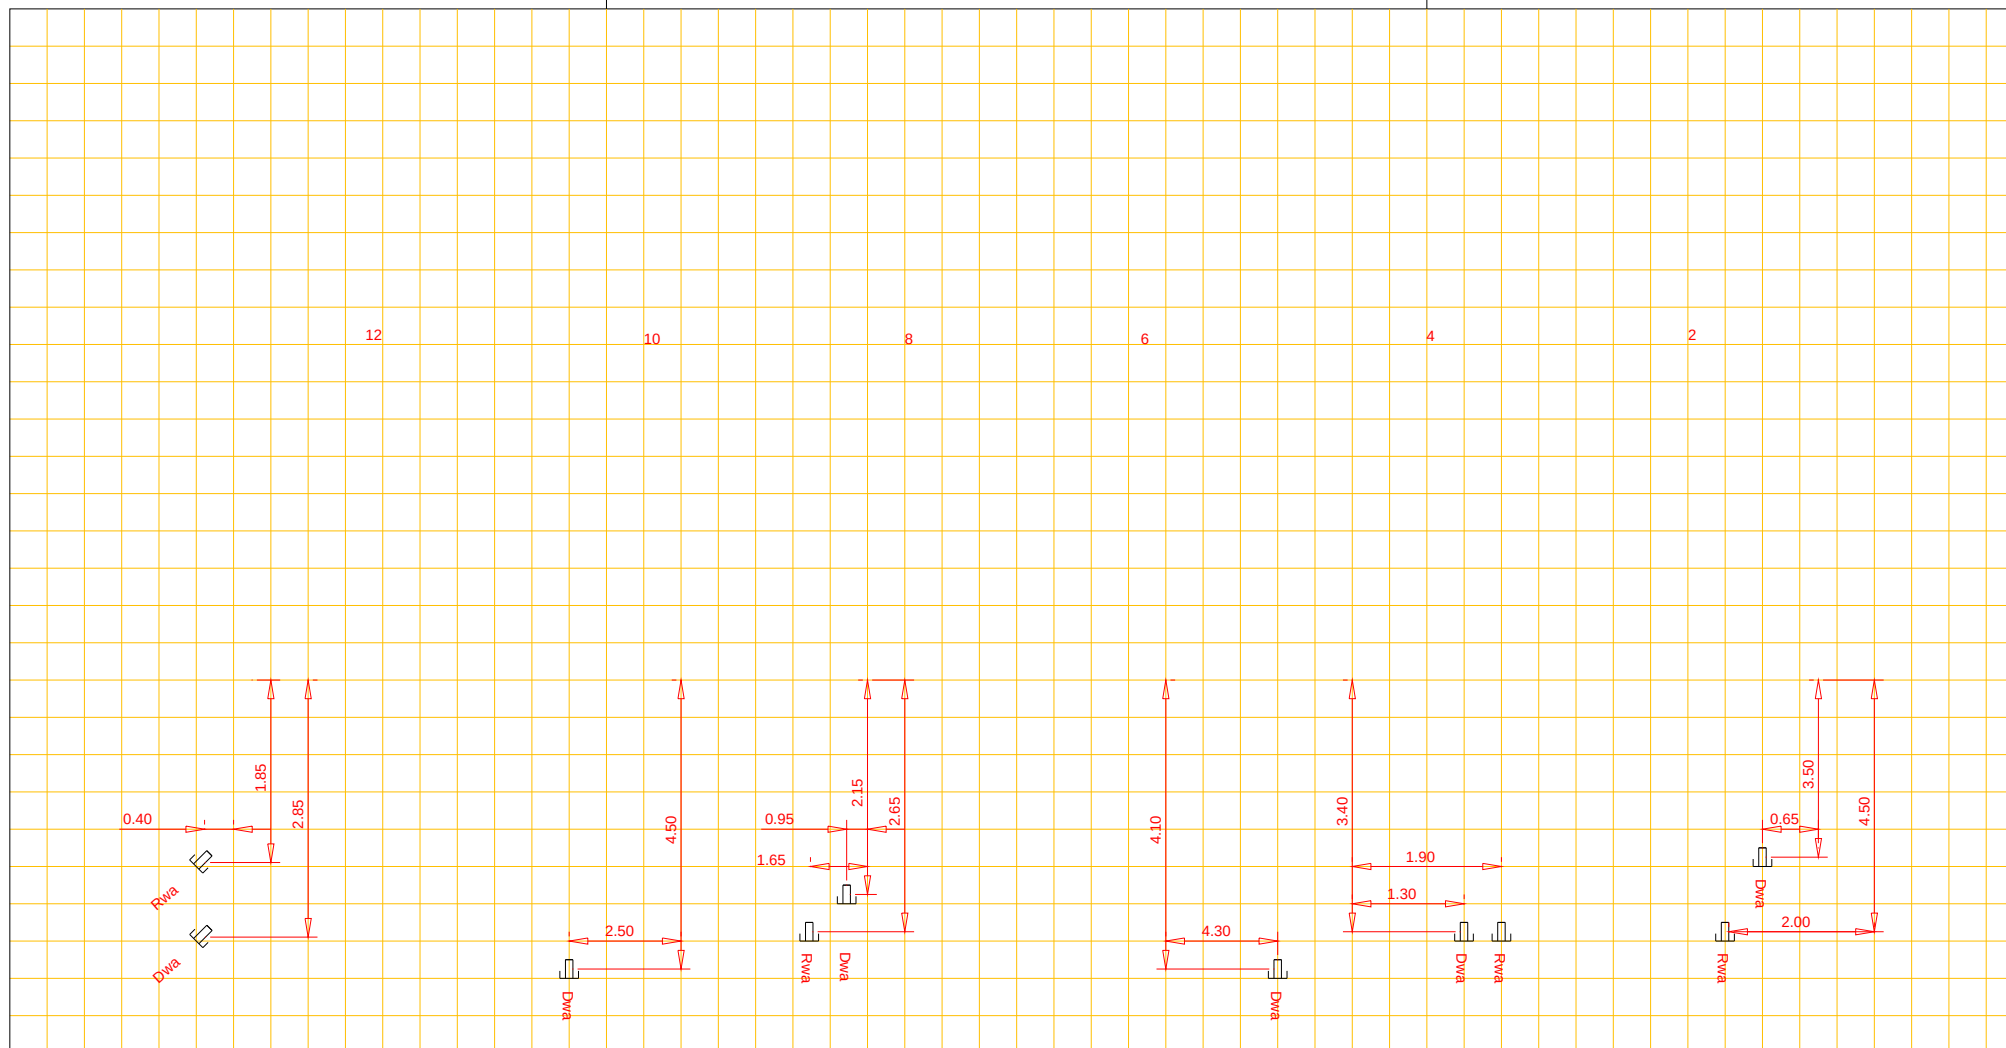

Afd. Openbare Werken

Woonkern : Rolde
Straatnaam : Goorspake
Huisnr : 2, 4, 6, 8, 10, 12
Opname datum : 19-02-1992

Rioolrevisie



Putnummer

Bovenkant putdeksel

Binnen onderkant buis

t.o.v. N.A.P.

t.o.v. N.A.P.

m+

m+

riool, Ø

cm

Putnummer

Bovenkant putdeksel

Binnen onderkant buis

t.o.v. N.A.P.

t.o.v. N.A.P.

m+

m+