




Afd. Openbare Werken

Woonkern : Gieterveen  
Straatnaam : Veenakkers  
Huisnr : 17  
Opname datum : 26-09-2013

Rioolrevisie

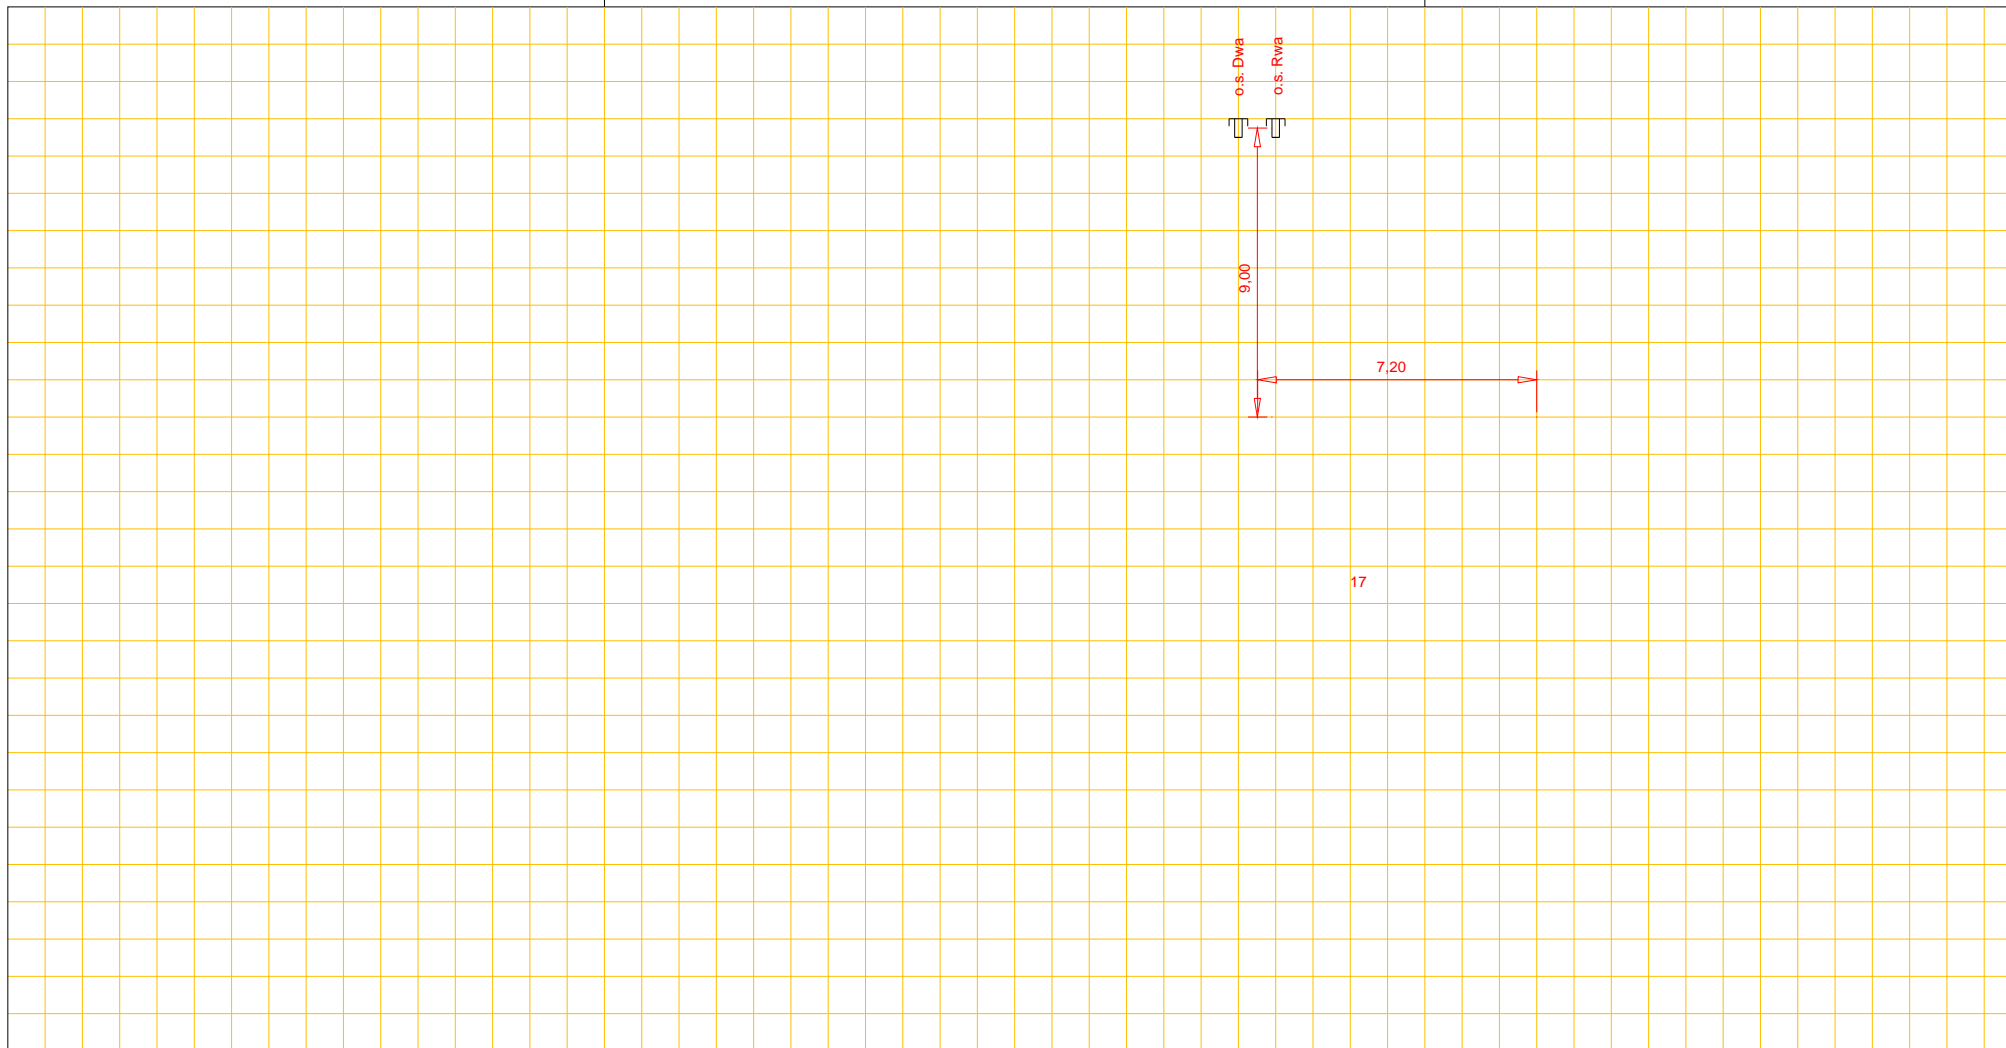

Putnummer 414  
Bovenkant putdeksel t.o.v. N.A.P. 3,50+ m+  
Binnen onderkant buis t.o.v. N.A.P. 1,82+ m+

Pvc riool, Ø 31,5 cm

Putnummer 415  
Bovenkant putdeksel t.o.v. N.A.P. 3,55+ m+  
Binnen onderkant buis t.o.v. N.A.P. 1,89+ m+