




Afd. Openbare Werken

Woonkern : Ekehaar
Straatnaam : de Hoven
Huisnr : 21, 23, 25 en 27
Opname datum : 03-03-2009

Rioolrevisie

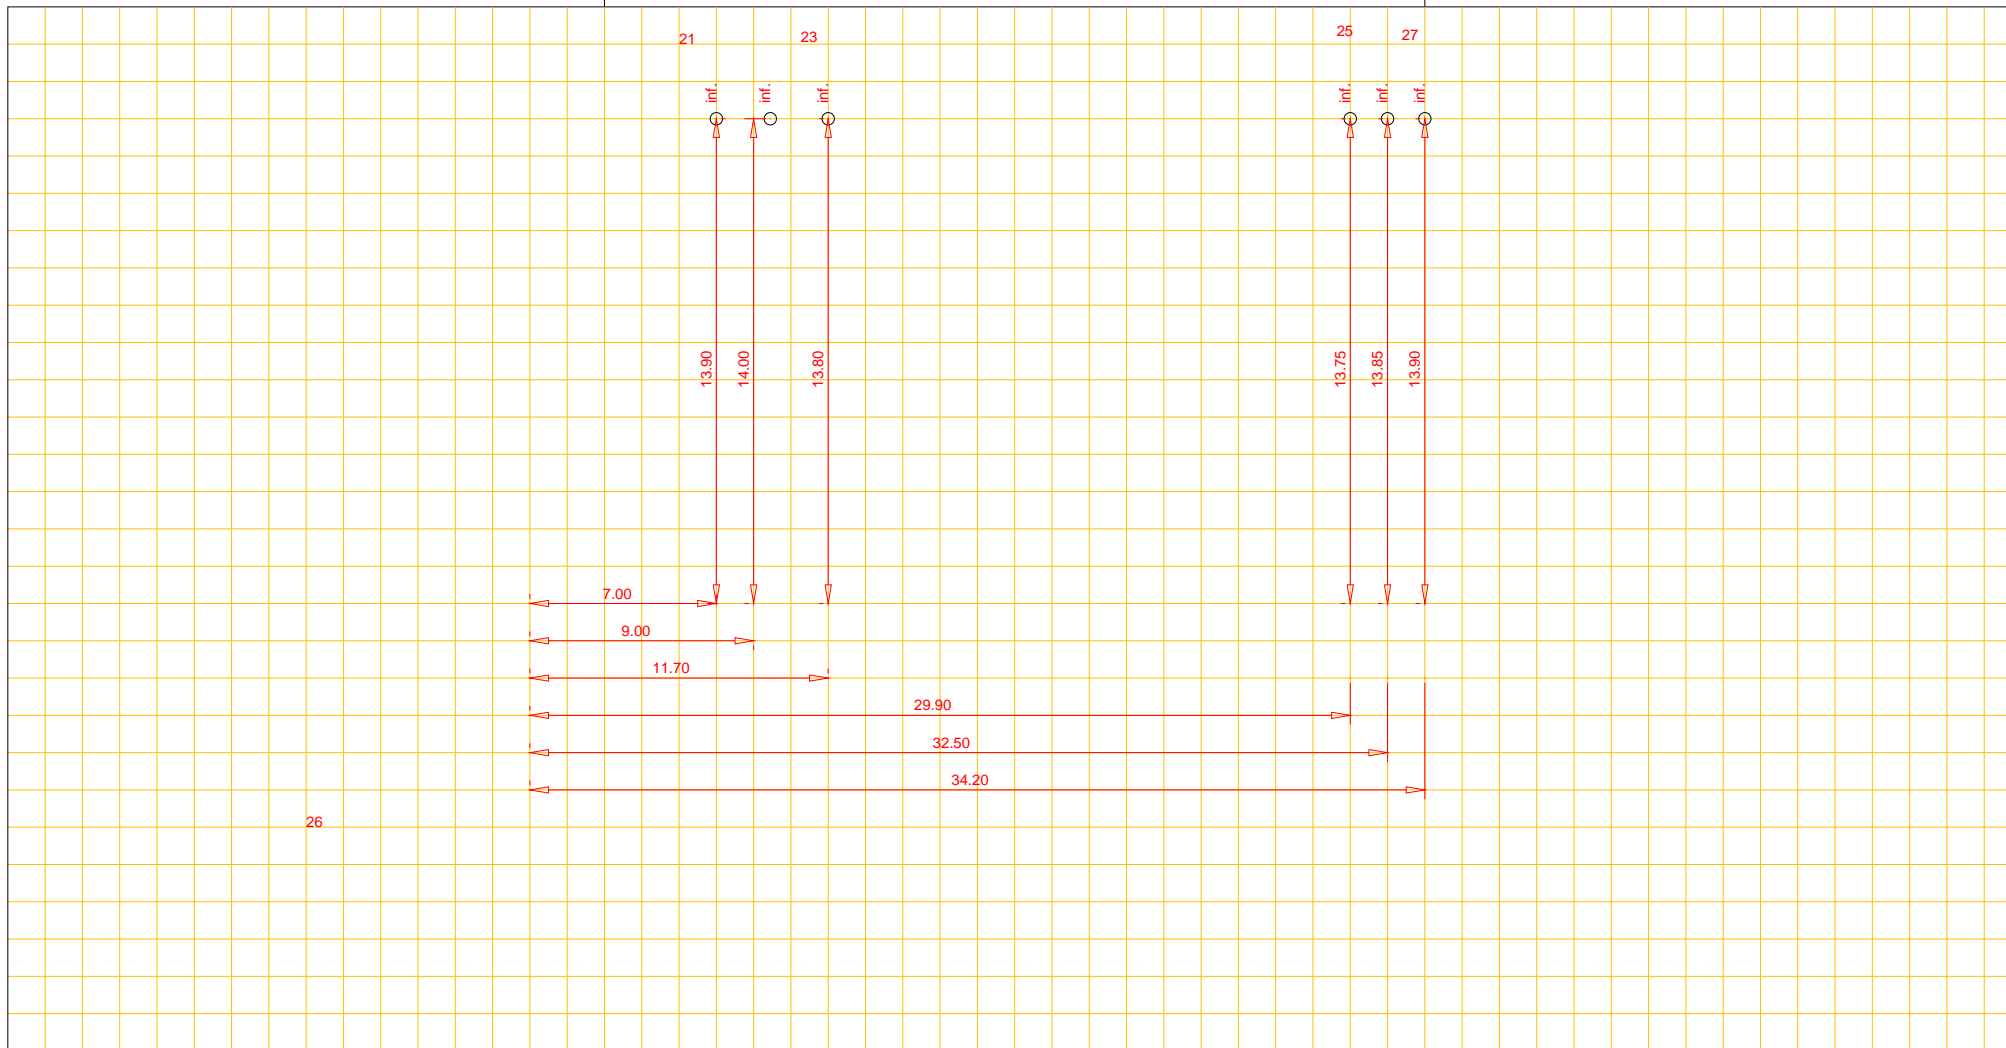

Putnummer

Bovenkant putdeksel
Binnen onderkant buis

t.o.v. N.A.P.
t.o.v. N.A.P.

m+
m+

riool, Ø cm

Putnummer

Bovenkant putdeksel
Binnen onderkant buis

t.o.v. N.A.P.
t.o.v. N.A.P.

m+
m+