




Woonkern : Gasselternijveen
Straatnaam : Vaart Noordzijde
Huisnr : 7
Opname datum : 18-03-2008

Rioolrevisie

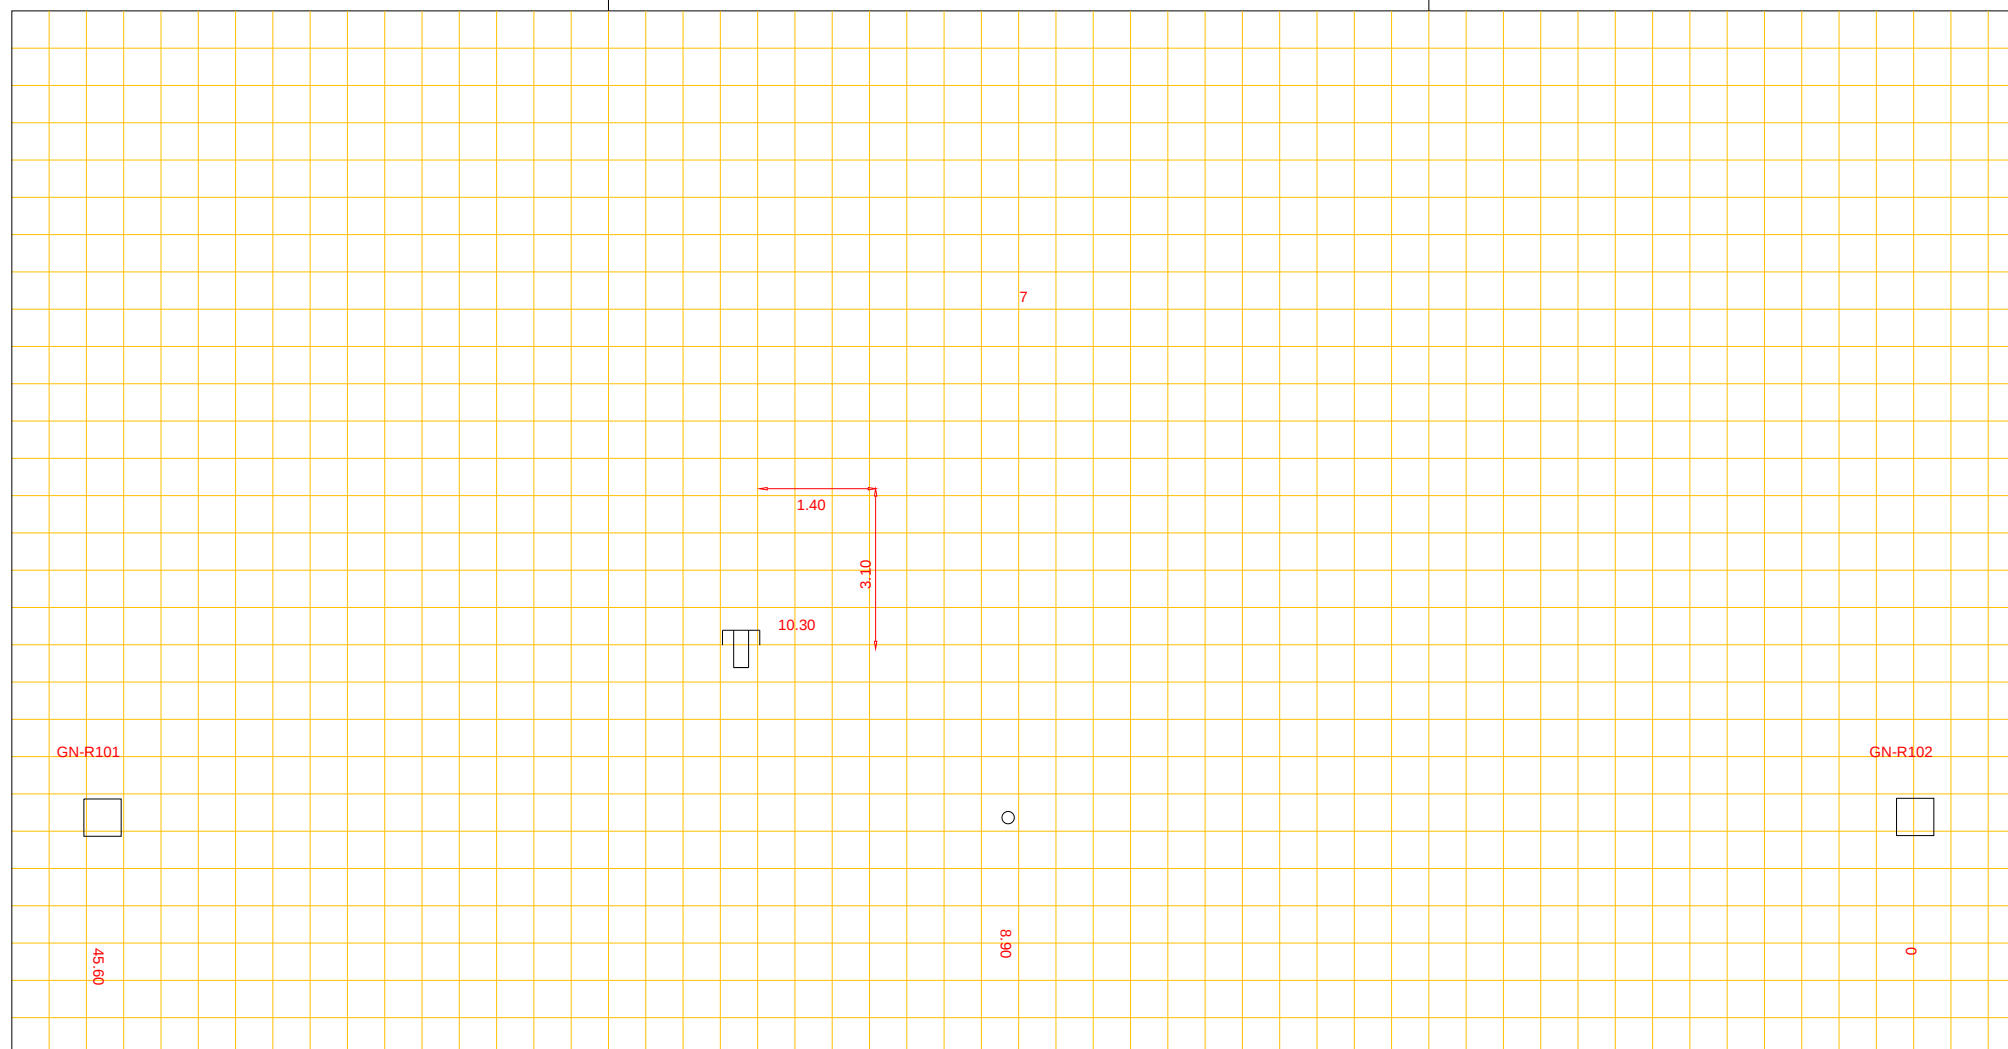

Putnummer	GN-R101			
Bovenkant putdeksel	t.o.v. N.A.P.	?	m+	
Binnen onderkant buis	t.o.v. N.A.P.	?	m+	

PVC riool, Ø 25 cm

Putnummer	GN-R102			
Bovenkant putdeksel		t.o.v. N.A.P.	5.16	m+
Binnen onderkant buis		t.o.v. N.A.P.	4.21	m+