




Afd. Openbare Werken

Woonkern : Gasselternijveen
Straatnaam : Vaart Noordzijde
Huisnr : 15
Opname datum : 05-03-2008

Rioolrevisie

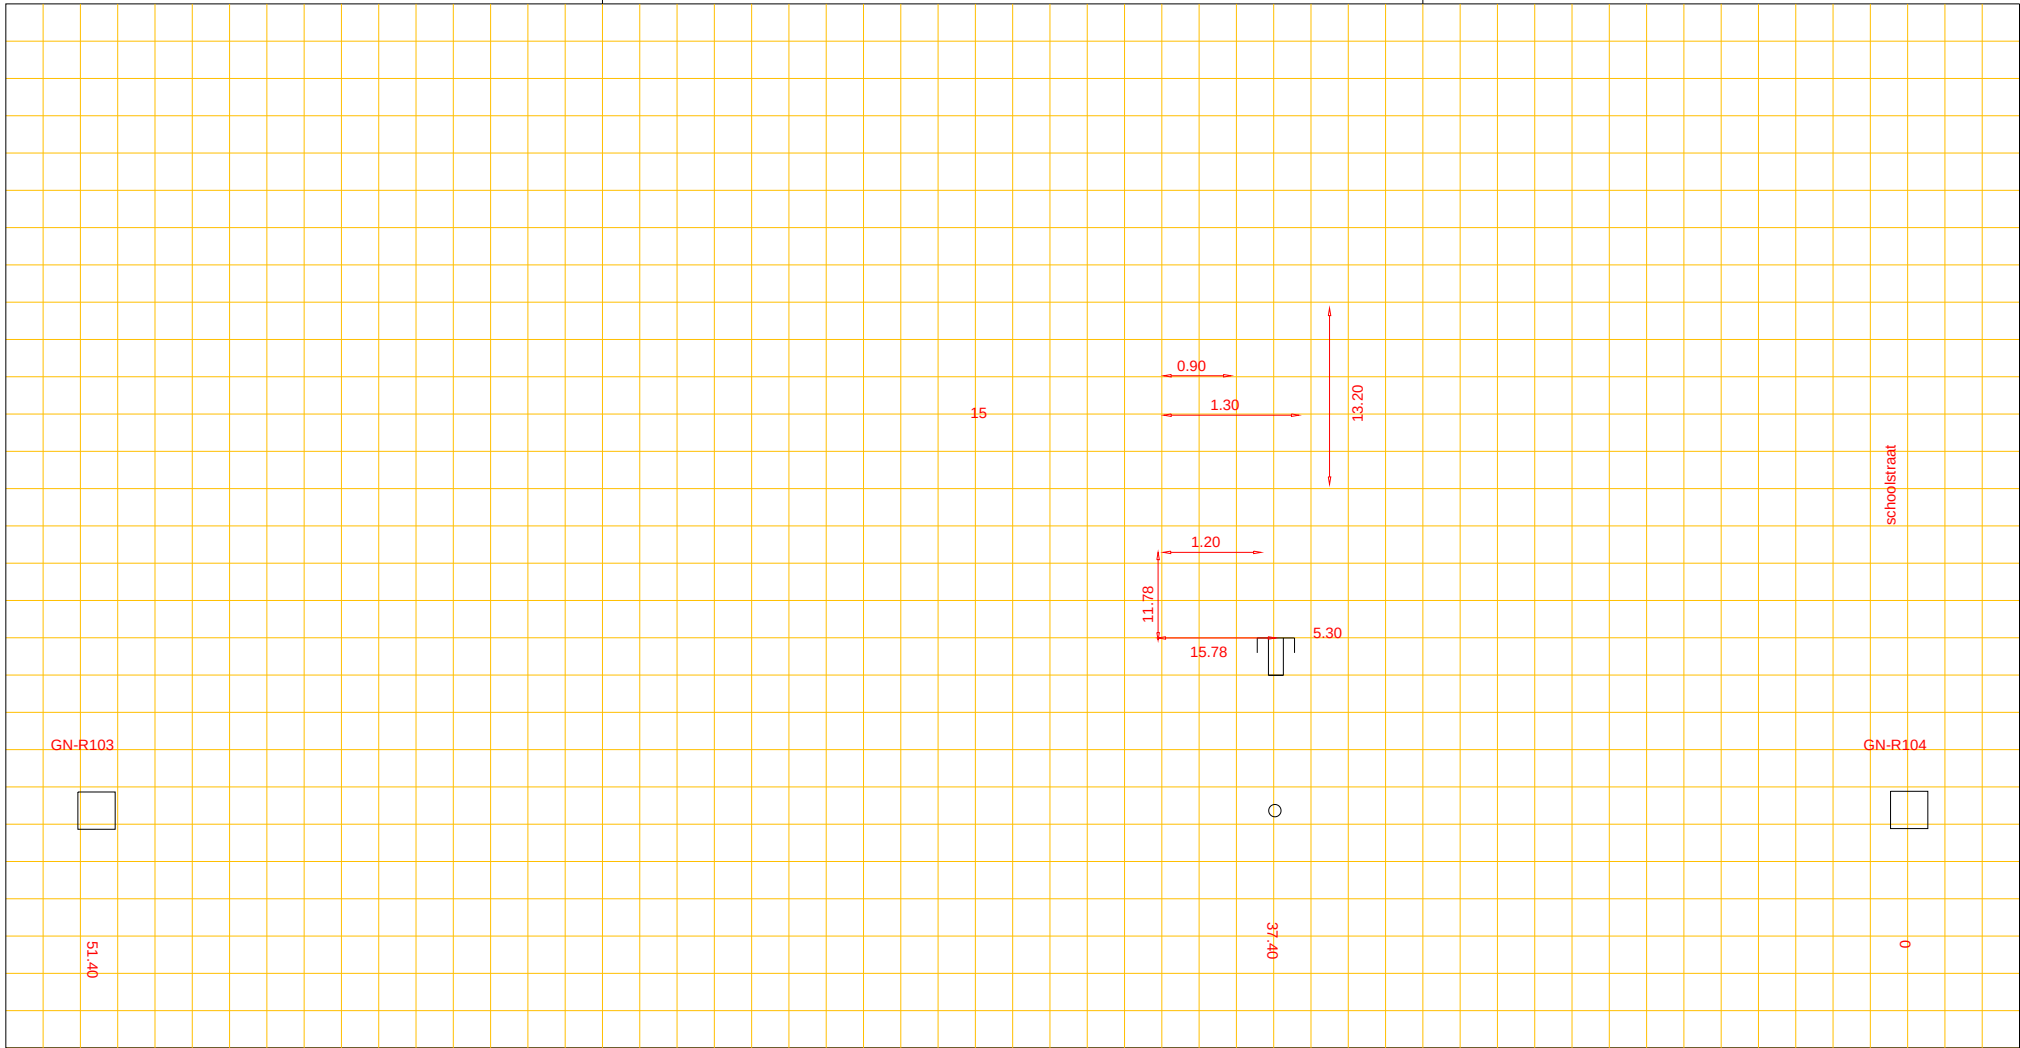

Putnummer	GN-R104
Bovenkant putdeksel	t.o.v. N.A.P. 5.00 m+
Binnen onderkant buis	t.o.v. N.A.P. 4.12 m+

PVC riool, Ø 25 cm

Putnummer	GN-R103
Bovenkant putdeksel	t.o.v. N.A.P. 5.12 m+
Binnen onderkant buis	t.o.v. N.A.P. ? m+