


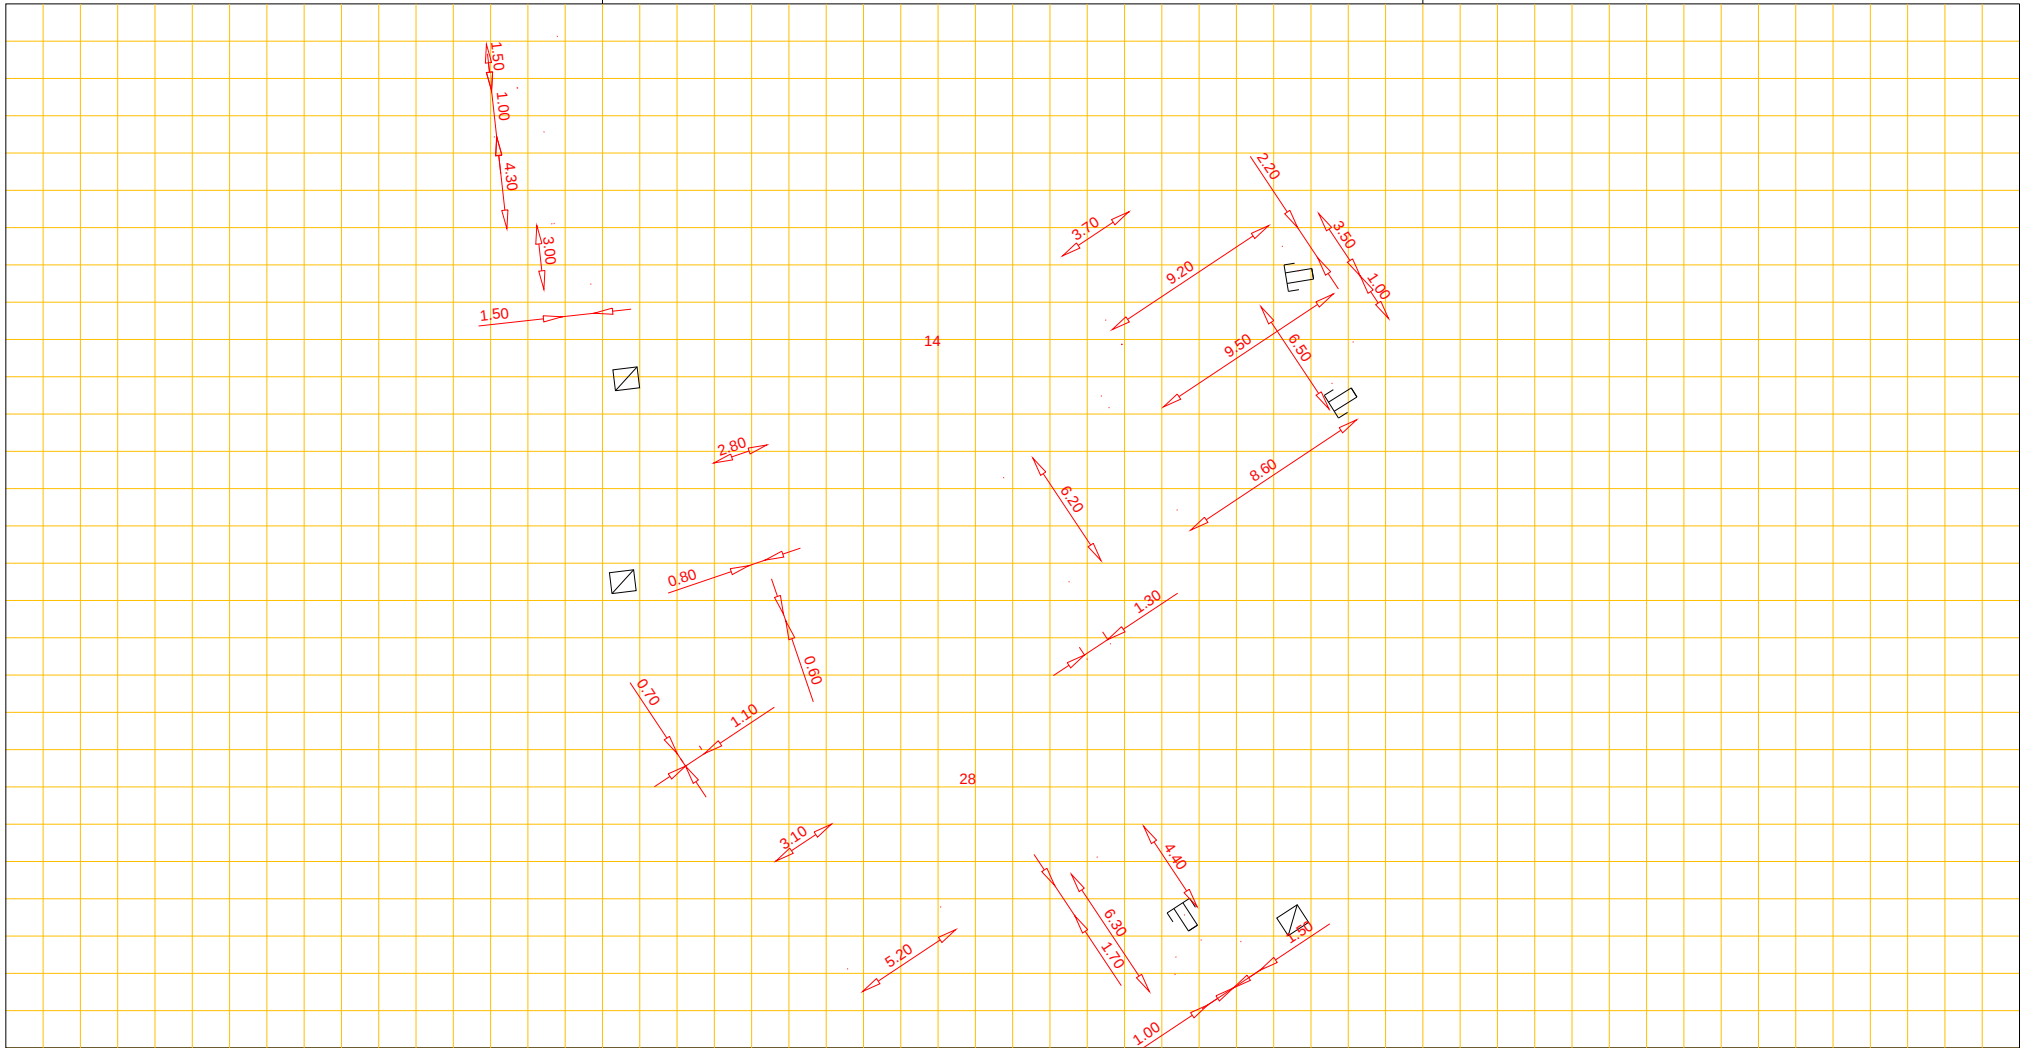

Afd. Openbare Werken

Woonkern : Gasselte  
Straatnaam : Olde Hof 14-28  
Opname datum : 19-07-2007

Putafstand hart op hart  
van put 1 tot put 2 : m  
van put 3 tot put 4 : m



|                       |       |               |    |  |          |                     |                       |               |               |    |  |
|-----------------------|-------|---------------|----|--|----------|---------------------|-----------------------|---------------|---------------|----|--|
| Put 1                 | Numer |               |    |  |          | Put 2               | Numer                 |               |               |    |  |
| Bovenkant putdeksel   |       | t.o.v. N.A.P. | m+ |  |          | Bovenkant putdeksel |                       | t.o.v. N.A.P. | m+            |    |  |
| Binnen onderkant buis |       | t.o.v. N.A.P. | m+ |  | riool, Ø | cm                  | Binnen onderkant buis |               | t.o.v. N.A.P. | m+ |  |
| Put 3                 | Numer |               |    |  |          | Put 4               | Numer                 |               |               |    |  |
| Bovenkant putdeksel   |       | t.o.v. N.A.P. | m+ |  |          | Bovenkant putdeksel |                       | t.o.v. N.A.P. | m+            |    |  |
| Binnen onderkant buis |       | t.o.v. N.A.P. | m+ |  | riool, Ø | cm                  | Binnen onderkant buis |               | t.o.v. N.A.P. | m+ |  |