




Afd. Openbare Werken

Woonkern : Gasselternijveen
Straatnaam : Hoofdstraat
Huisnr : 157
Opname datum : 17-01-2007

Rioolrevisie

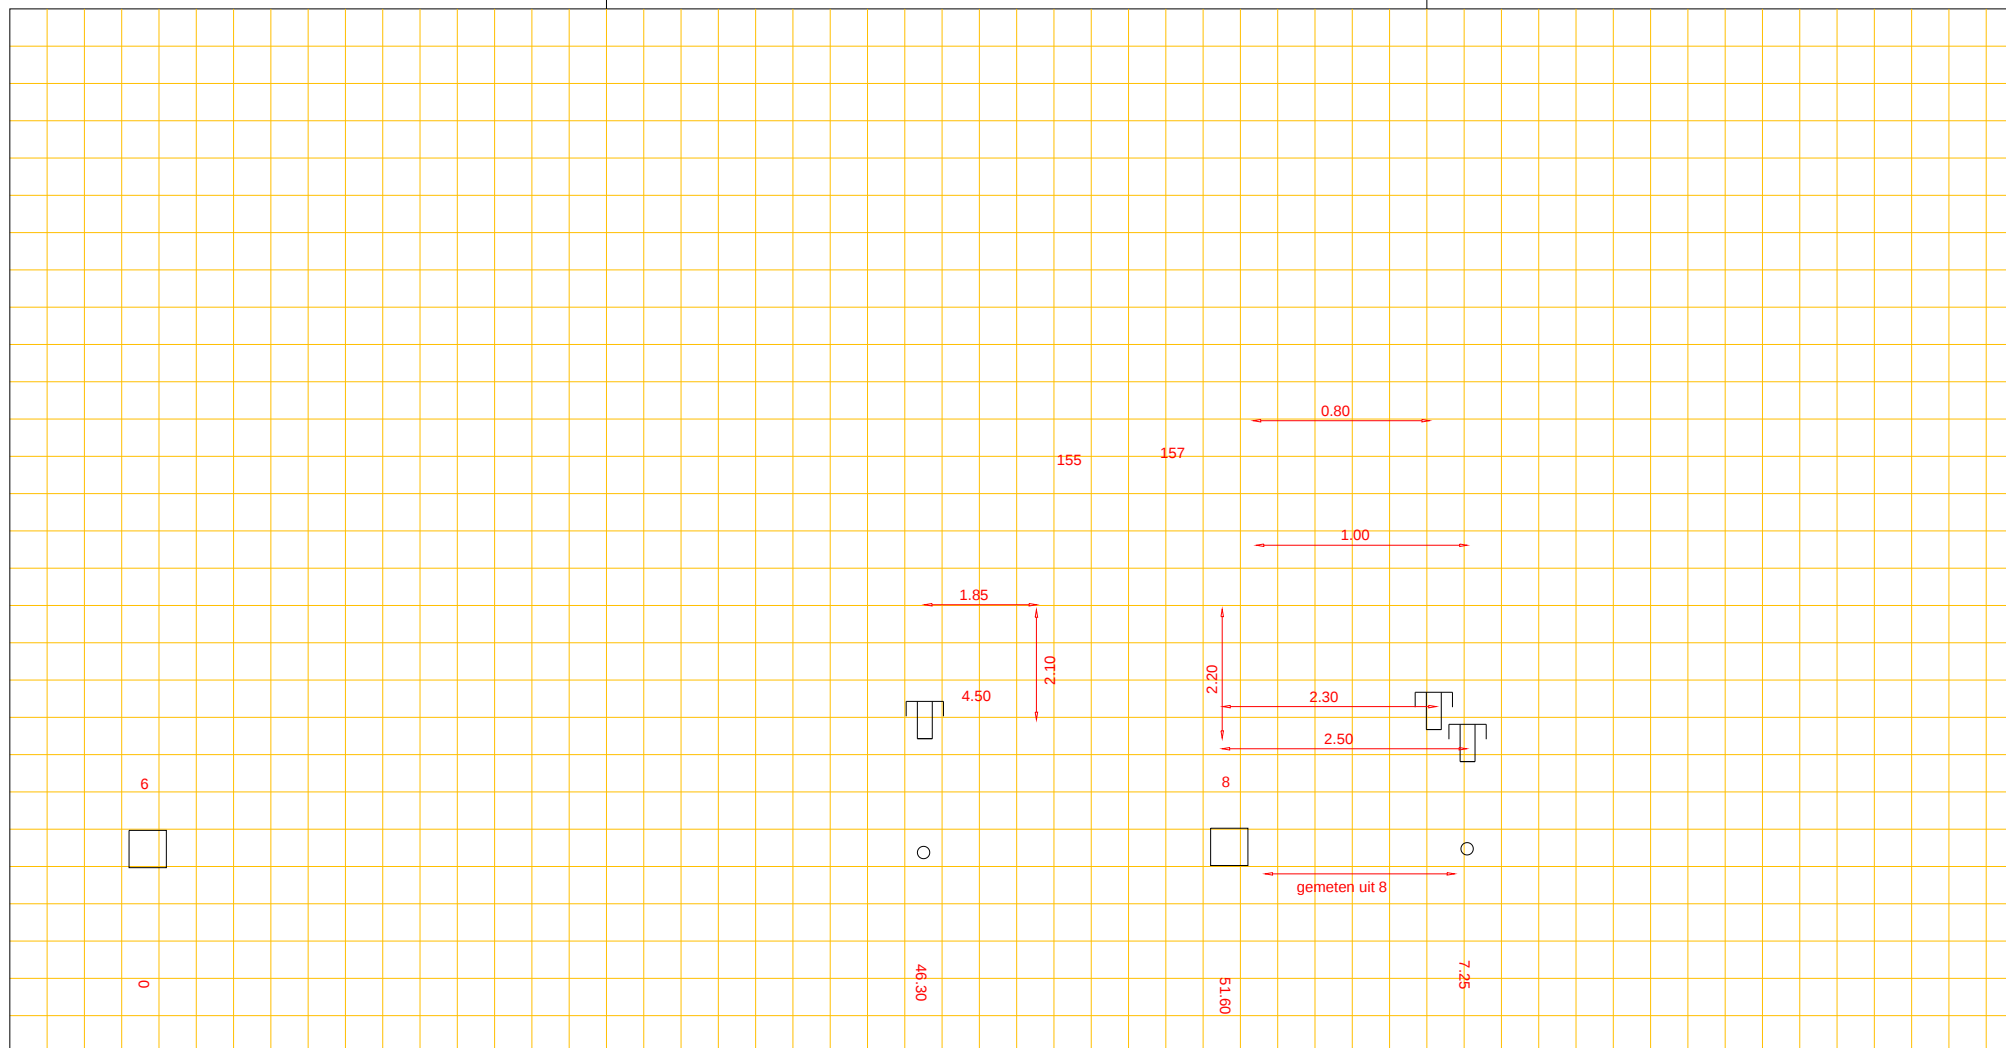

Putnummer 6
Bovenkant putdeksel t.o.v. N.A.P. 4.40 m+
Binnen onderkant buis t.o.v. N.A.P. 2.61 m+

PVC riool, Ø 31.5 cm

Putnummer 8
Bovenkant putdeksel t.o.v. N.A.P. 4.34 m+
Binnen onderkant buis t.o.v. N.A.P. ? m+