


Woonkern : Gasselternijveen  
 Straatnaam : Hoofdstraat  
 Huisnr : 82  
 Opname datum : 6-1-2025

**Rioldrevisie**

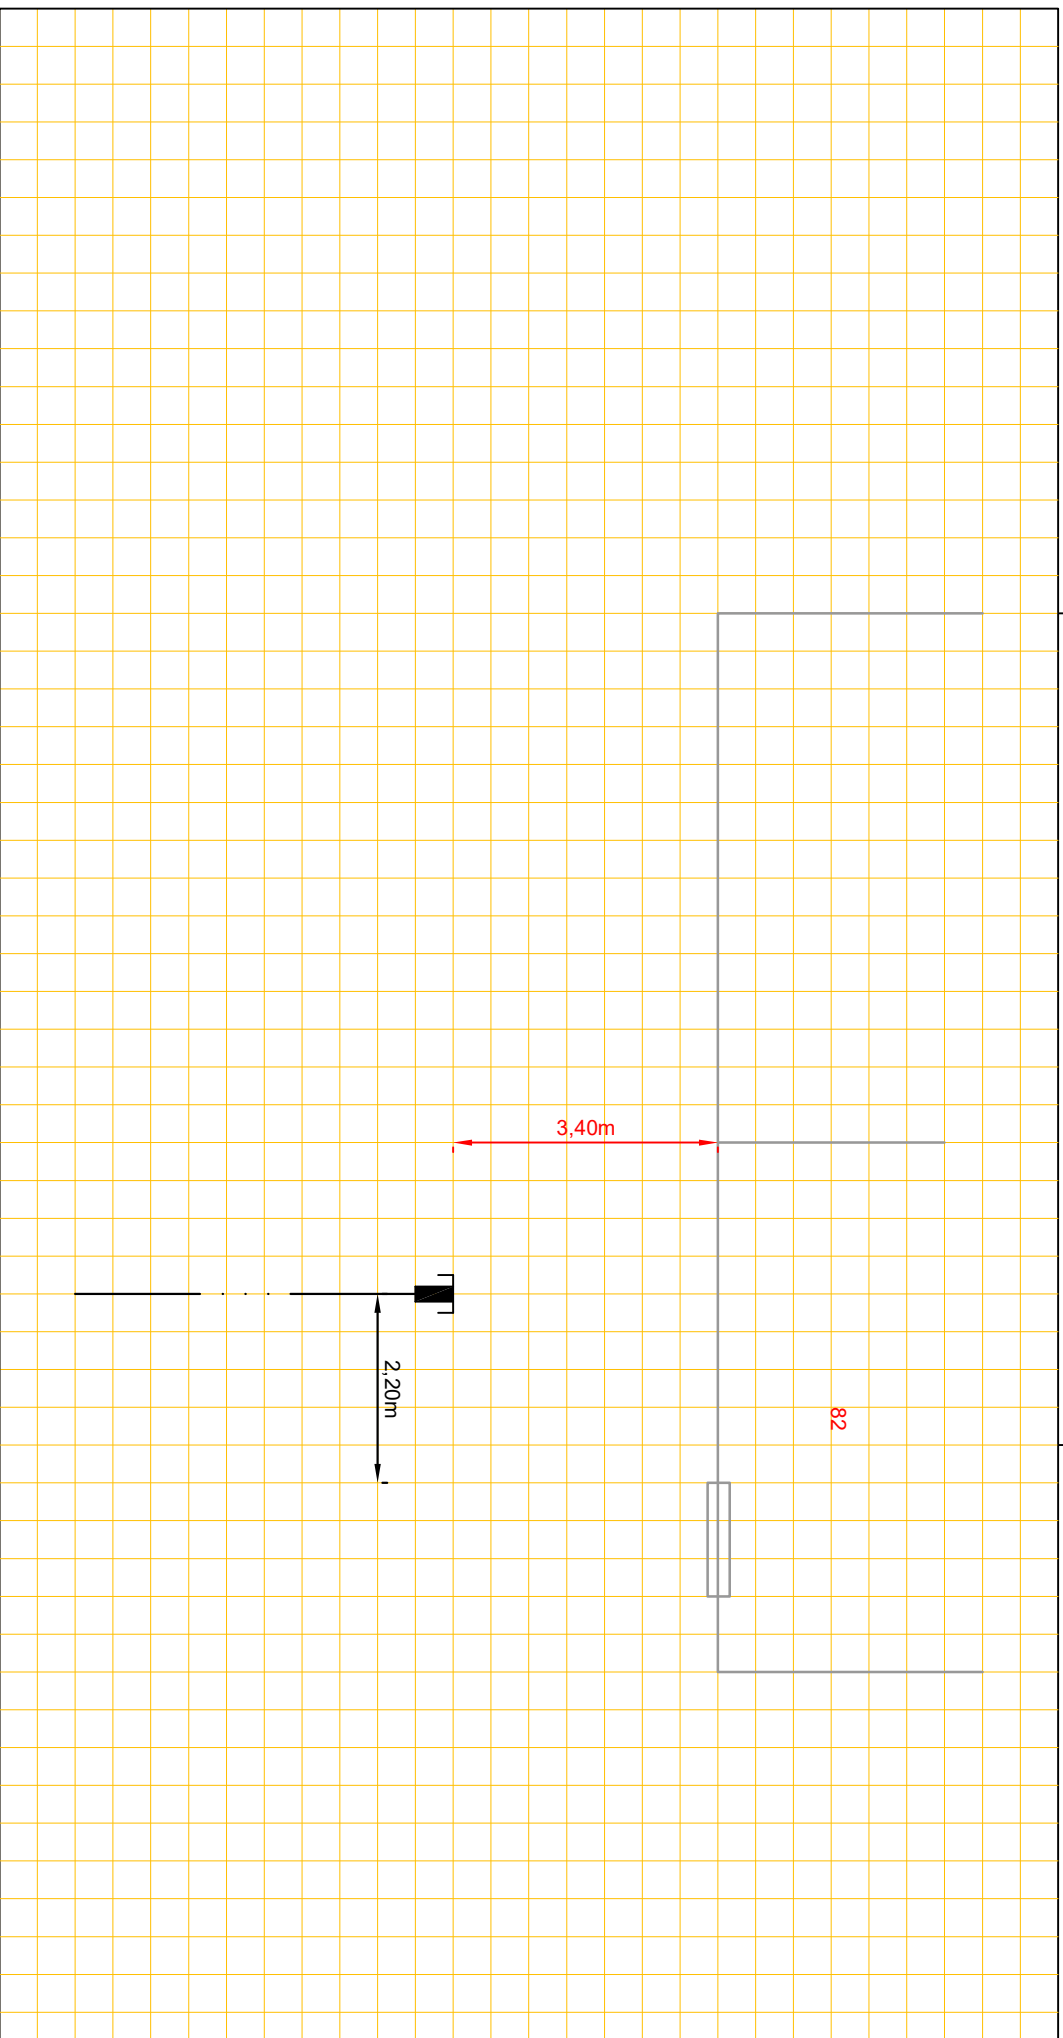

**Putnummer**  
 Bovenkant putdeksel  
 Binnen onderkant buis  
 t.o.v. N.A.P.  
 t.o.v. N.A.P.  
 m+  
 m+

riool, Ø      cm

**Putnummer**  
 Bovenkant putdeksel  
 Binnen onderkant buis  
 t.o.v. N.A.P.  
 t.o.v. N.A.P.  
 m+  
 m+