




Afd. Openbare Werken

Woonkern : ANNERVEENSCH KANAAL
Straatnaam : Eppinge
Huisnr : 2
Opname datum : 1998

Rioolrevisie

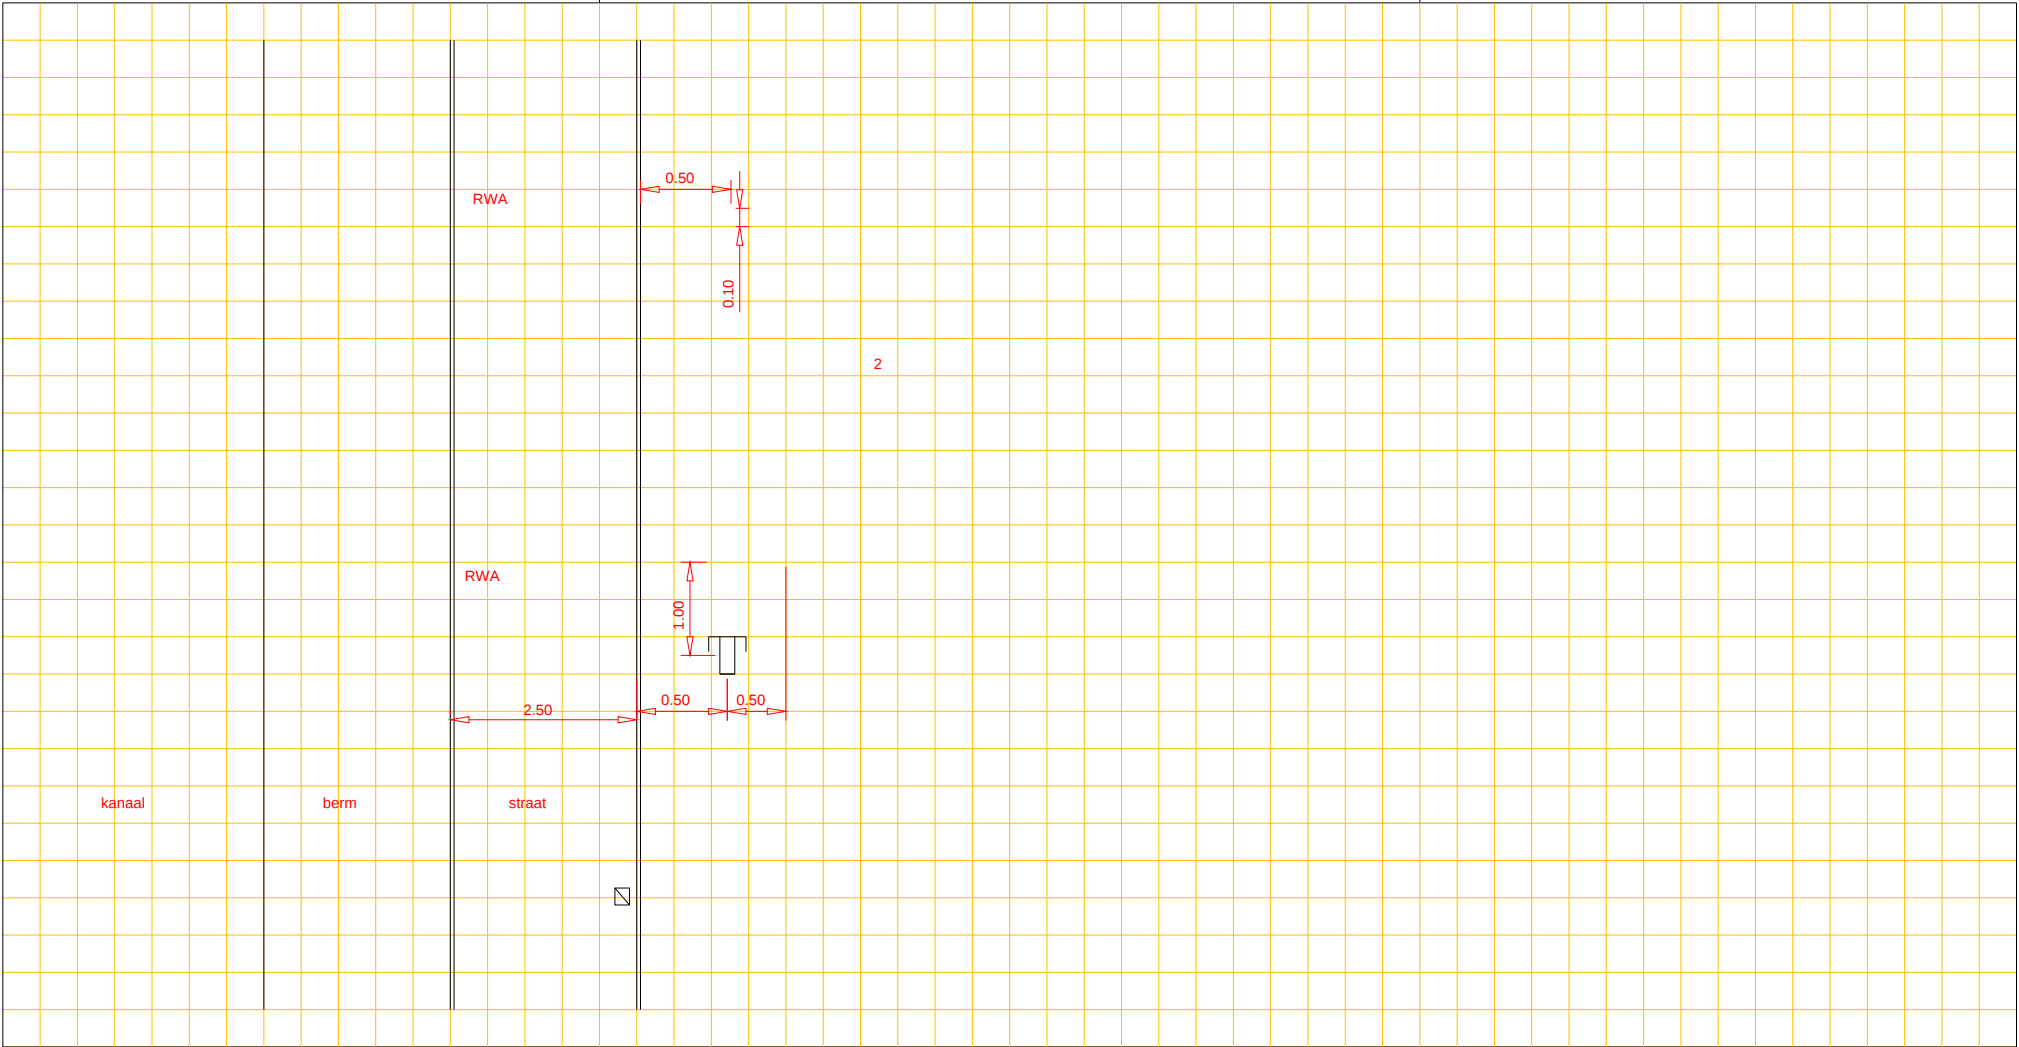

Putnummer						Put n ummer					
Bovenkant putdeksel	t.o.v. N.A.P.	m+		riool, Ø	cm	Bovenkant putdeksel	t.o.v. N.A.P.	m+			
Binnen onderkant buis	t.o.v. N.A.P.	m+				Binnen onderkant buis	t.o.v. N.A.P.	m+			