




Afd. Openbare Werken

Woonkern : Gasselternijveen
Straatnaam : Schuttevaerstraat
Huisnr : 21
Opname datum : 24-09--2007

Rioolrevisie

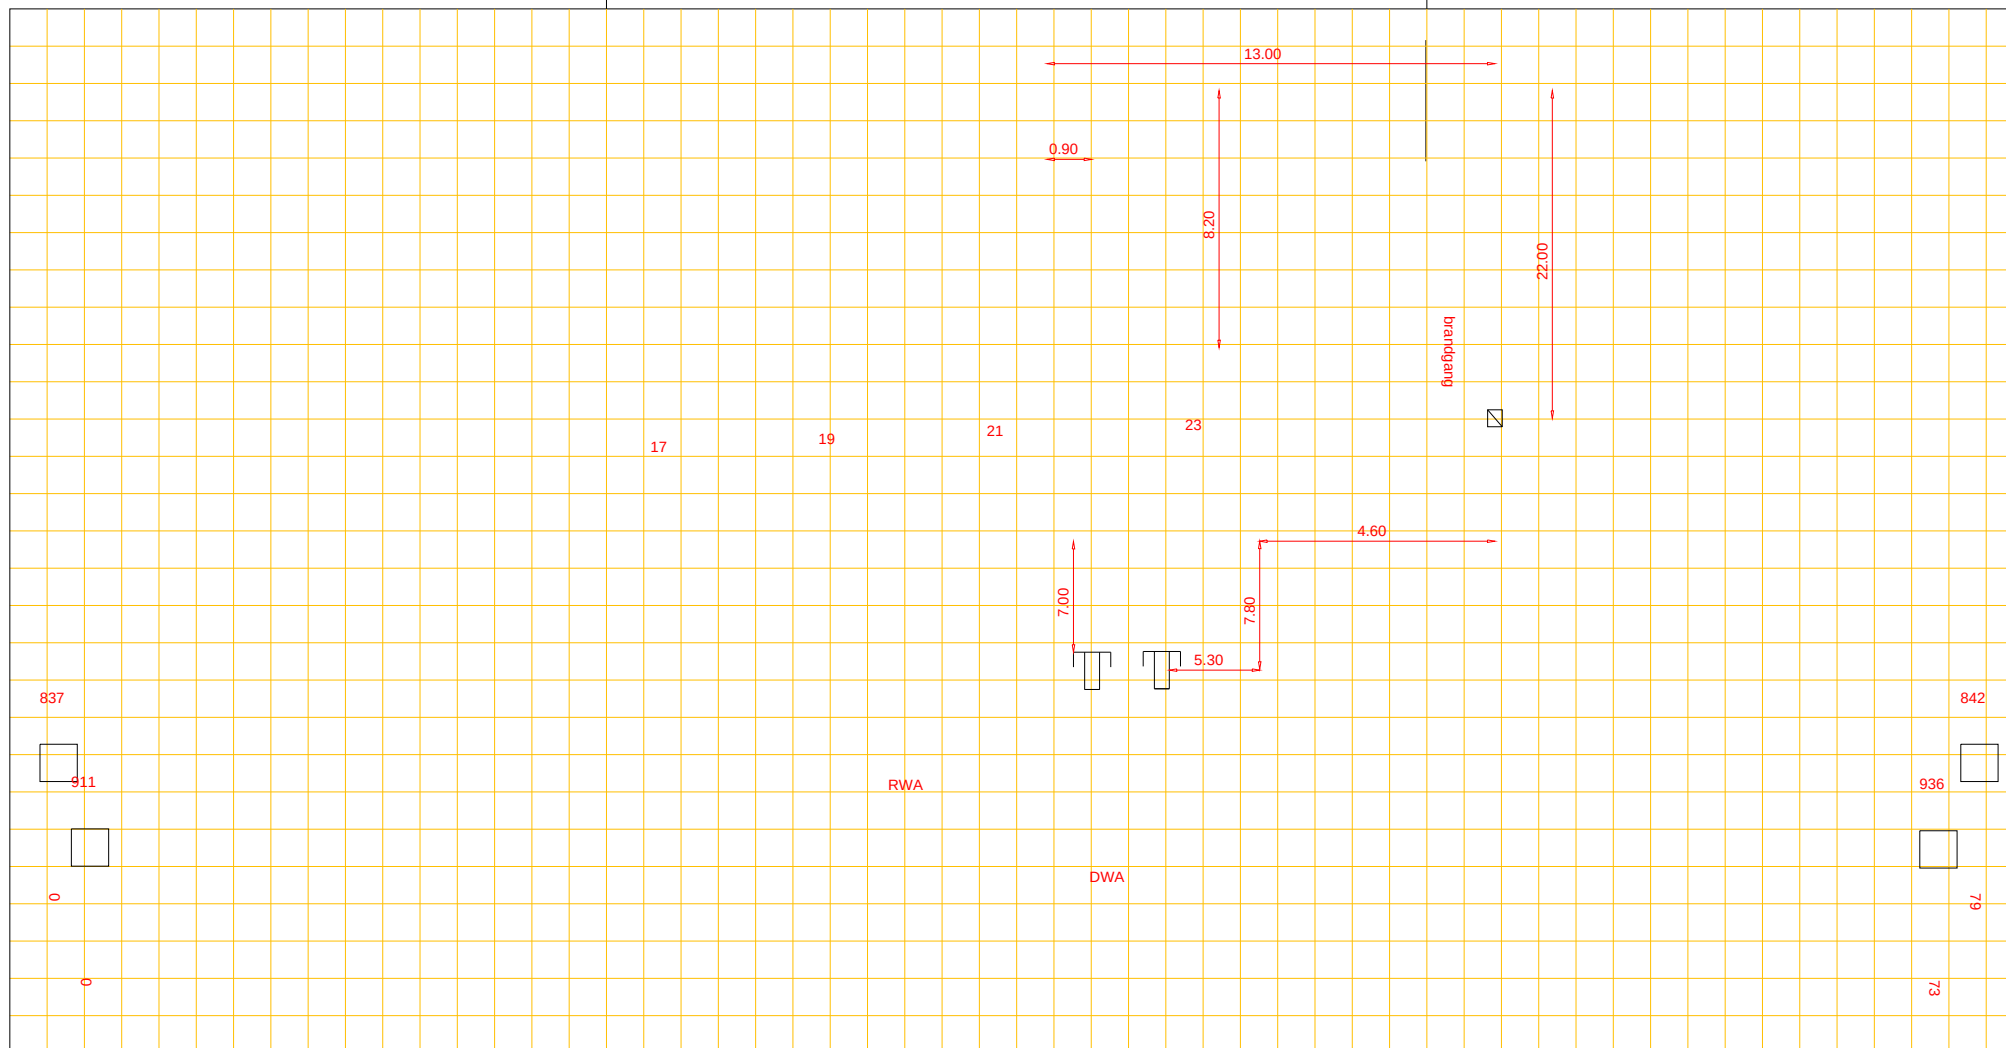

Putnummer 837
Bovenkant putdeksel t.o.v. N.A.P. 4.80 m+
Binnen onderkant buis t.o.v. N.A.P. 3.36 m+

PVC riool, Ø 31.50 cm

Putnummer 842
Bovenkant putdeksel t.o.v. N.A.P. 4.74 m+
Binnen onderkant buis t.o.v. N.A.P. 3.28 m+