




Woonkern : Gasselternijveen
Straatnaam : Vaart Noordzijde
Huisnr : 105
Opname datum : 23-01-2008

Rioolrevisie

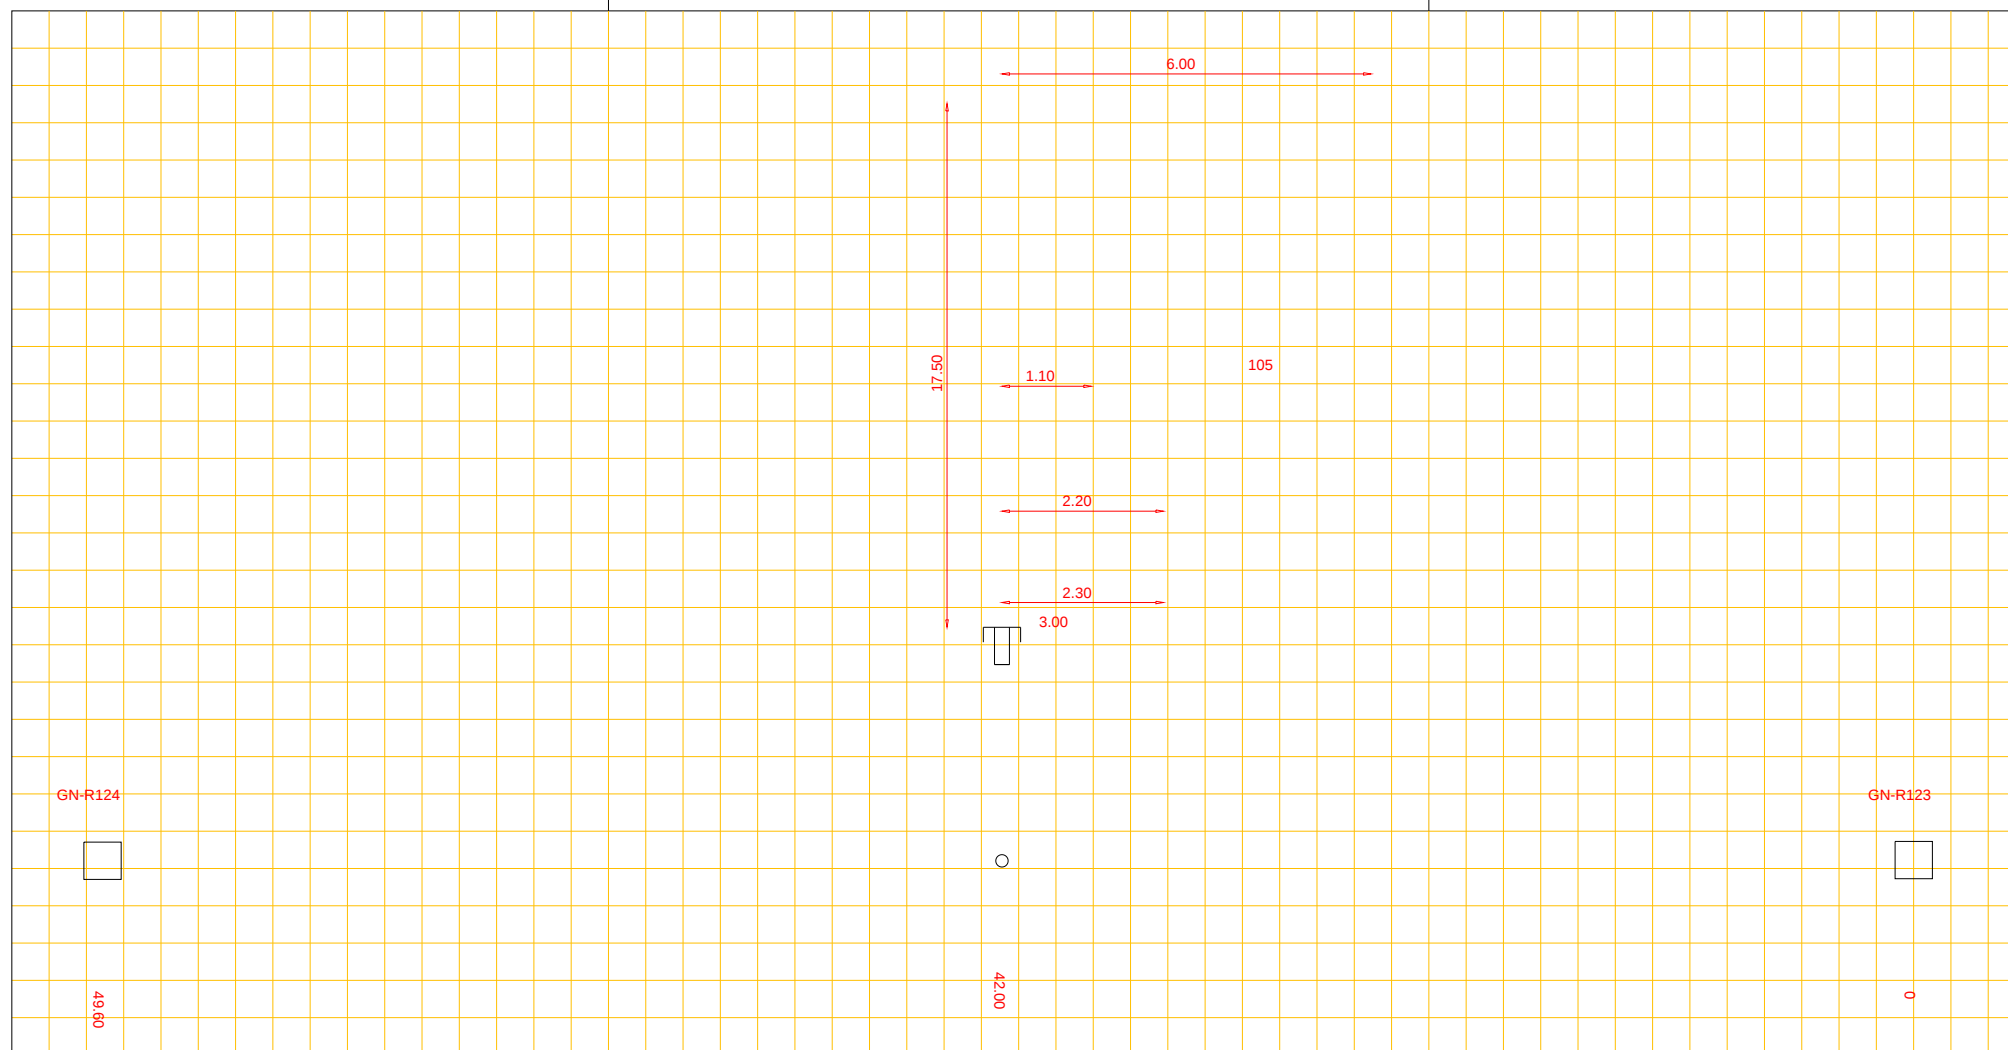

Putnummer	GN-R124			
Bovenkant putdeksel	t.o.v. N.A.P.	5.22	m+	
Binnen onderkant buis	t.o.v. N.A.P.	?	m+	

beton riool, Ø 40 cm

Putnummer	GN-R124			
Bovenkant putdeksel	t.o.v. N.A.P.	5.29	m+	
Binnen onderkant buis	t.o.v. N.A.P.	?	m+	