




Afd. Openbare Werken

Woonkern : ANNEN
Straatnaam : Zuidlaarderweg
Huisnr : 53
Opname datum : 31 januari 1963

Rioolrevisie

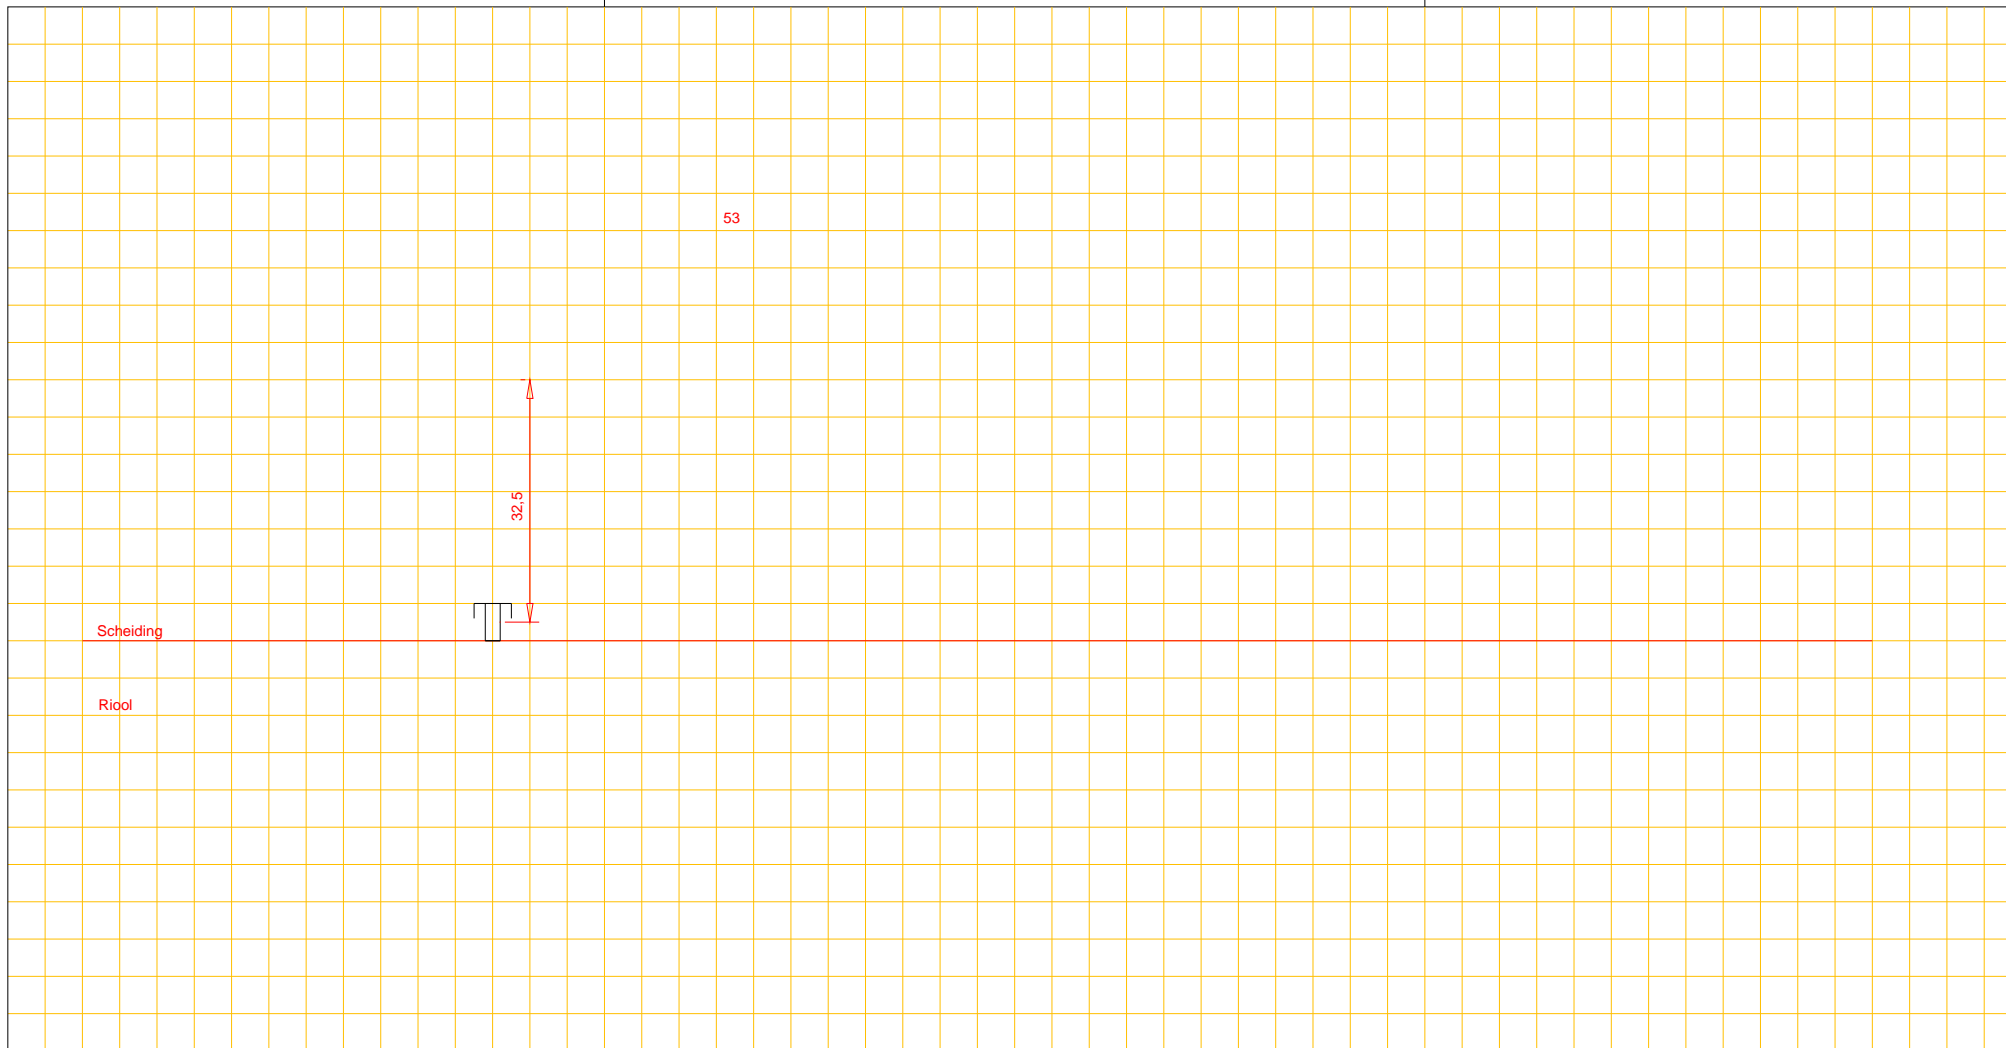

Putnummer		
Bovenkant putdeksel	t.o.v. N.A.P.	m+
Binnen onderkant buis	t.o.v. N.A.P.	m+

riool, Ø cm

Putnummer		
Bovenkant putdeksel	t.o.v. N.A.P.	m+
Binnen onderkant buis	t.o.v. N.A.P.	m+