




Afd. Openbare Werken

Woonkern : SCHIPBORG
Straatnaam : Langakkers
Huisnr : 11
Opname datum :

Rioolrevisie

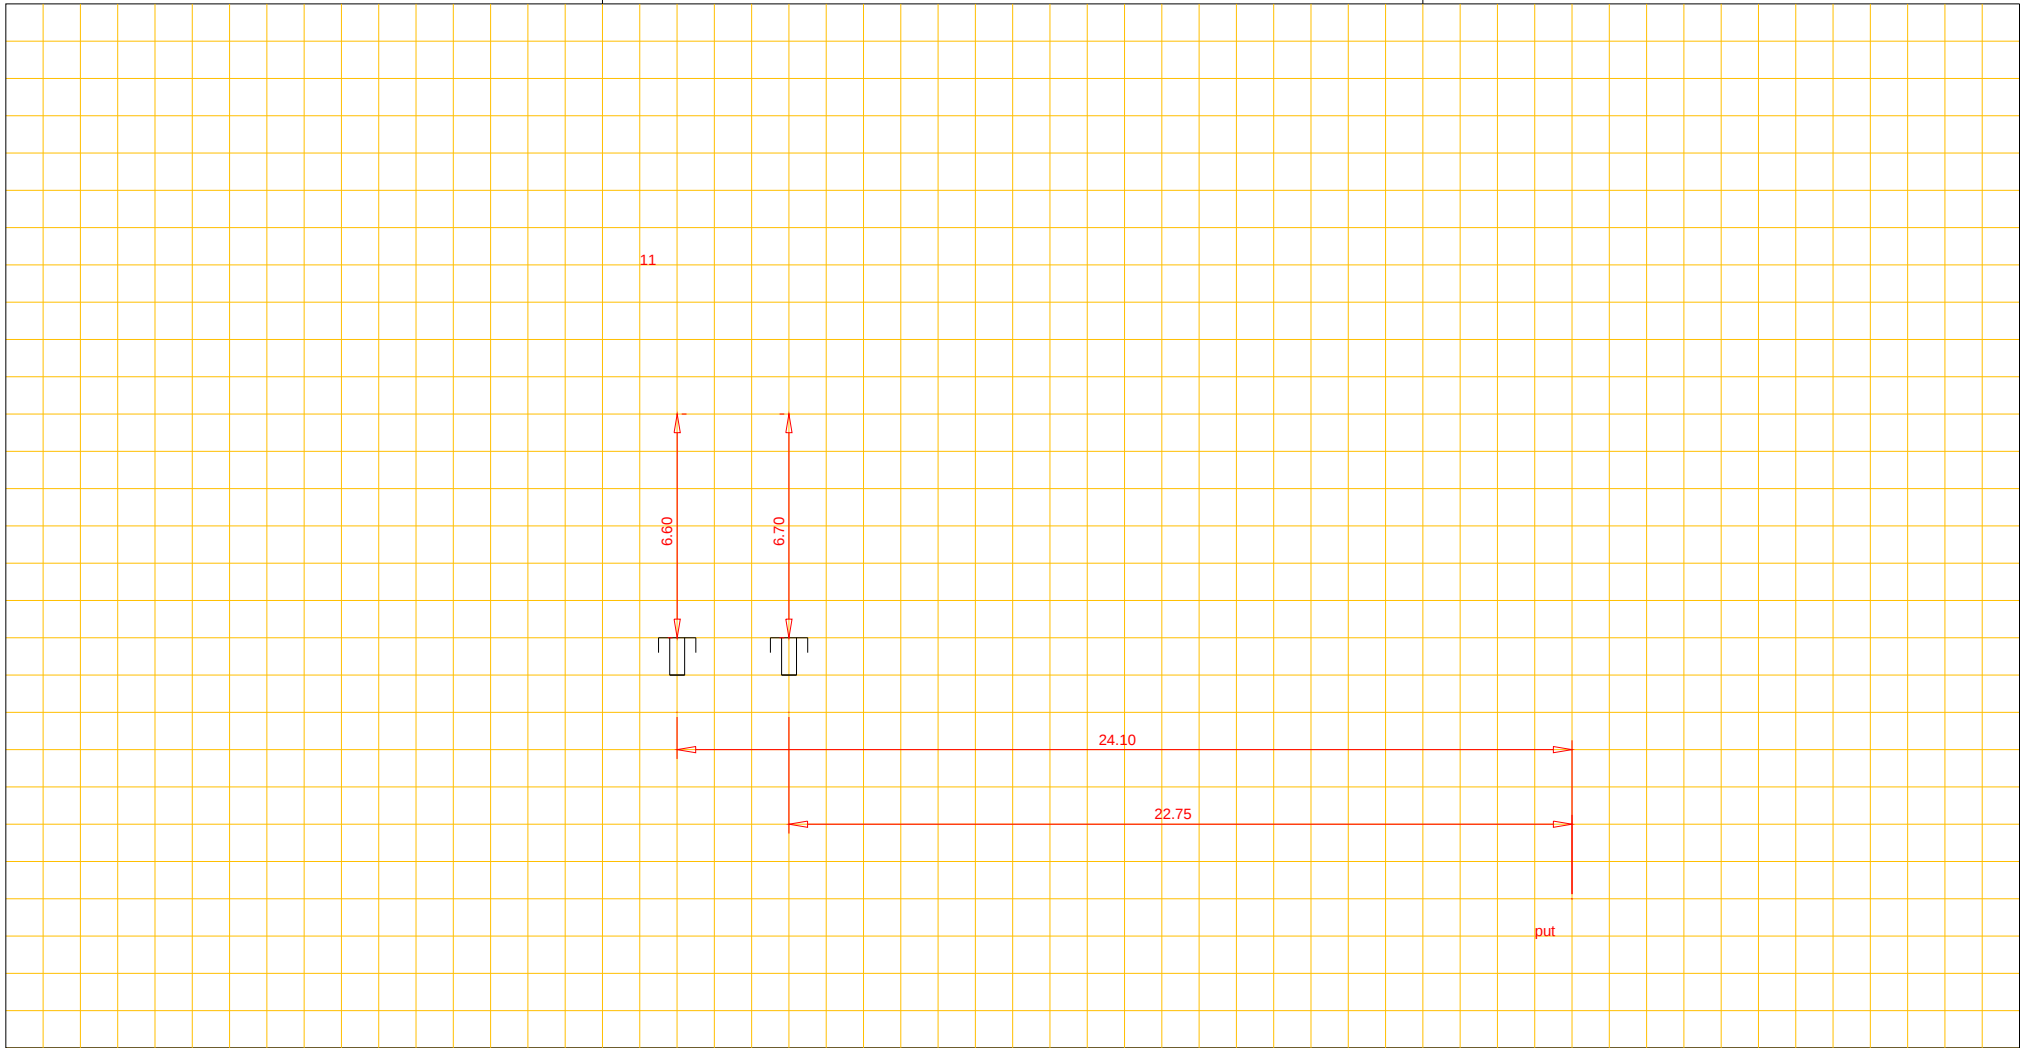

Putnummer					Putnummer			
Bovenkant putdeksel	t.o.v. N.A.P.	m+		riool, Ø	Bovenkant putdeksel	t.o.v. N.A.P.	m+	
Binnen onderkant buis	t.o.v. N.A.P.	m+		cm	Binnen onderkant buis	t.o.v. N.A.P.	m+	