




Afd. Openbare Werken

Woonkern : Gieterveen
Straatnaam : Bosje
Huisnr : 5
Opname datum : 1986

Rioolrevisie

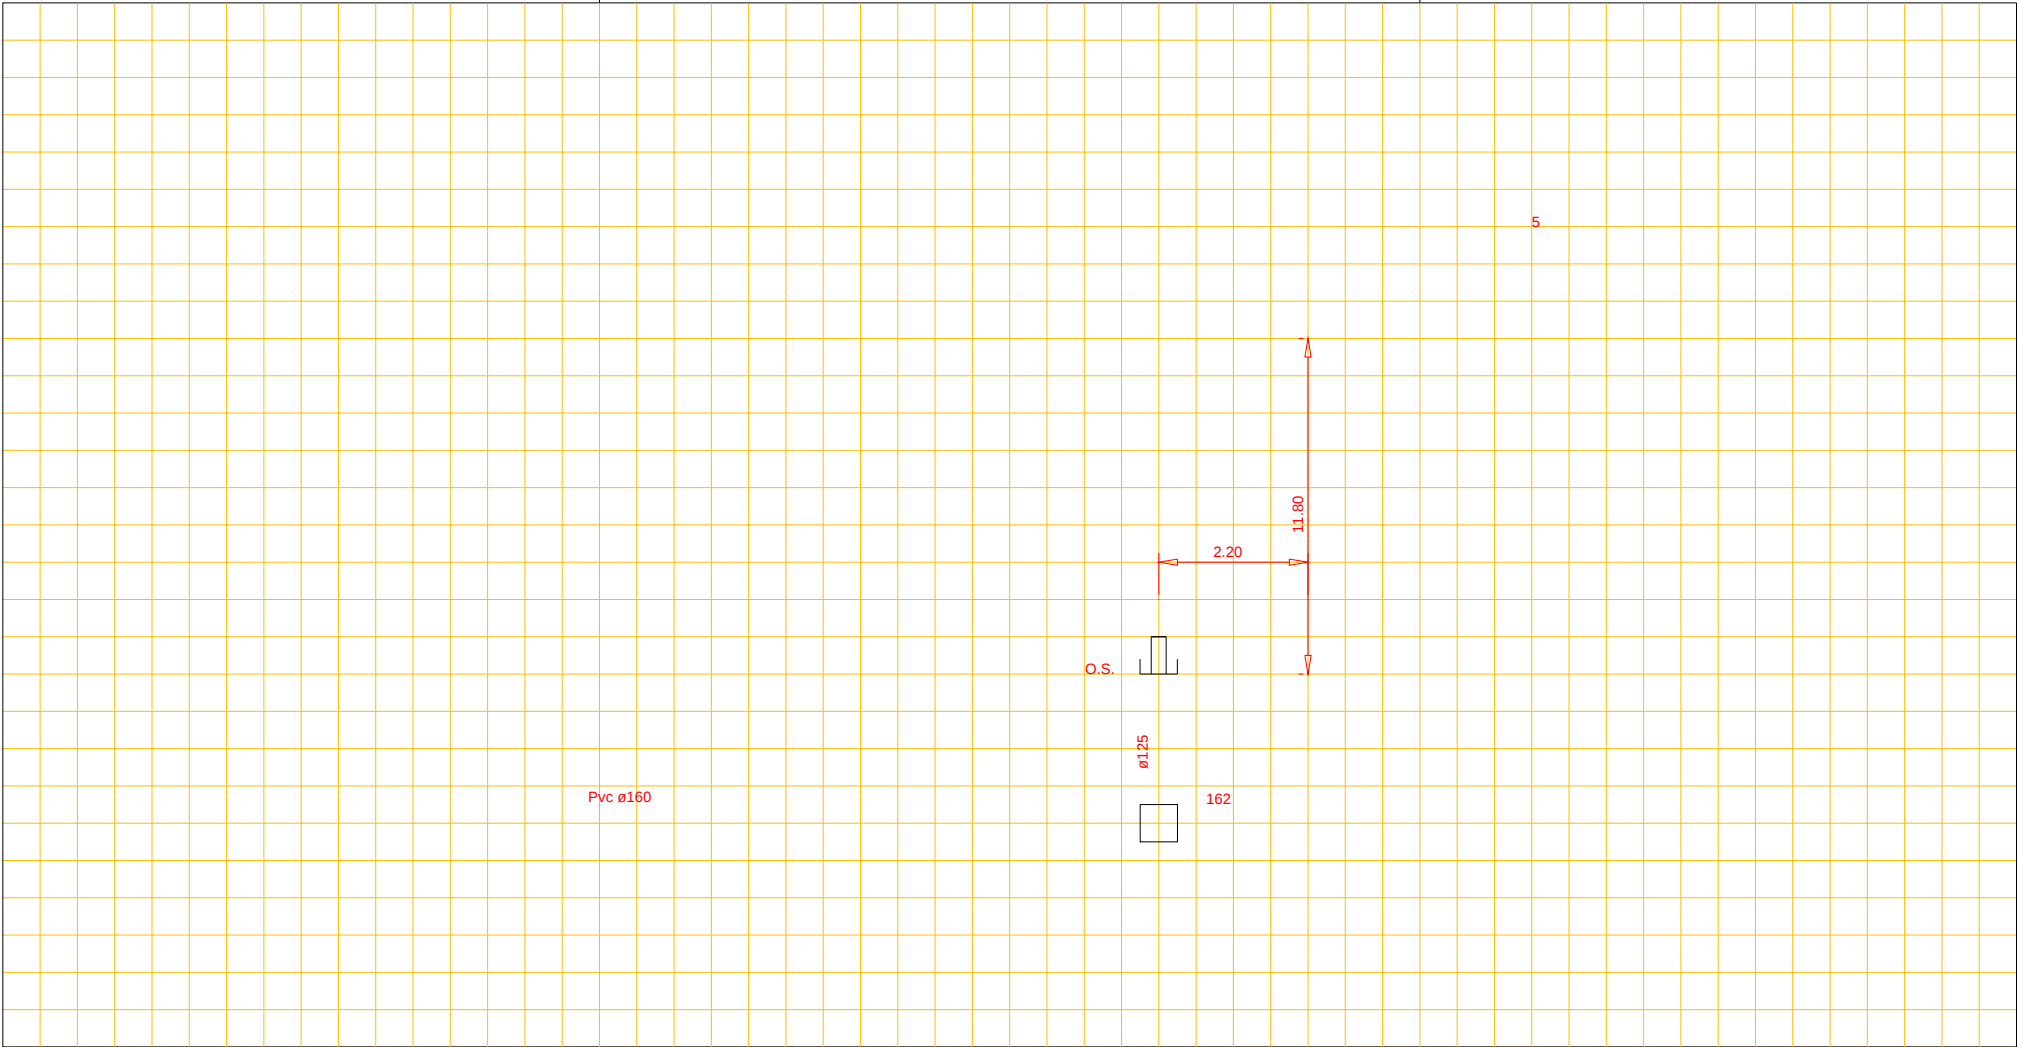

Putnummer	162
Bovenkant putdeksel	t.o.v. N.A.P. 3.660+ m+
Binnen onderkant buis	t.o.v. N.A.P. 2.260+ m+

Pvc riool, Ø 16 cm

Putnummer	
Bovenkant putdeksel	t.o.v. N.A.P. m+
Binnen onderkant buis	t.o.v. N.A.P. m+