




Afd. Openbare Werken

Woonkern : Gasselternijveen
Straatnaam : Vaart Noordzijde
Huisnr : 115
Opname datum : 17-12-2007

Rioolrevisie

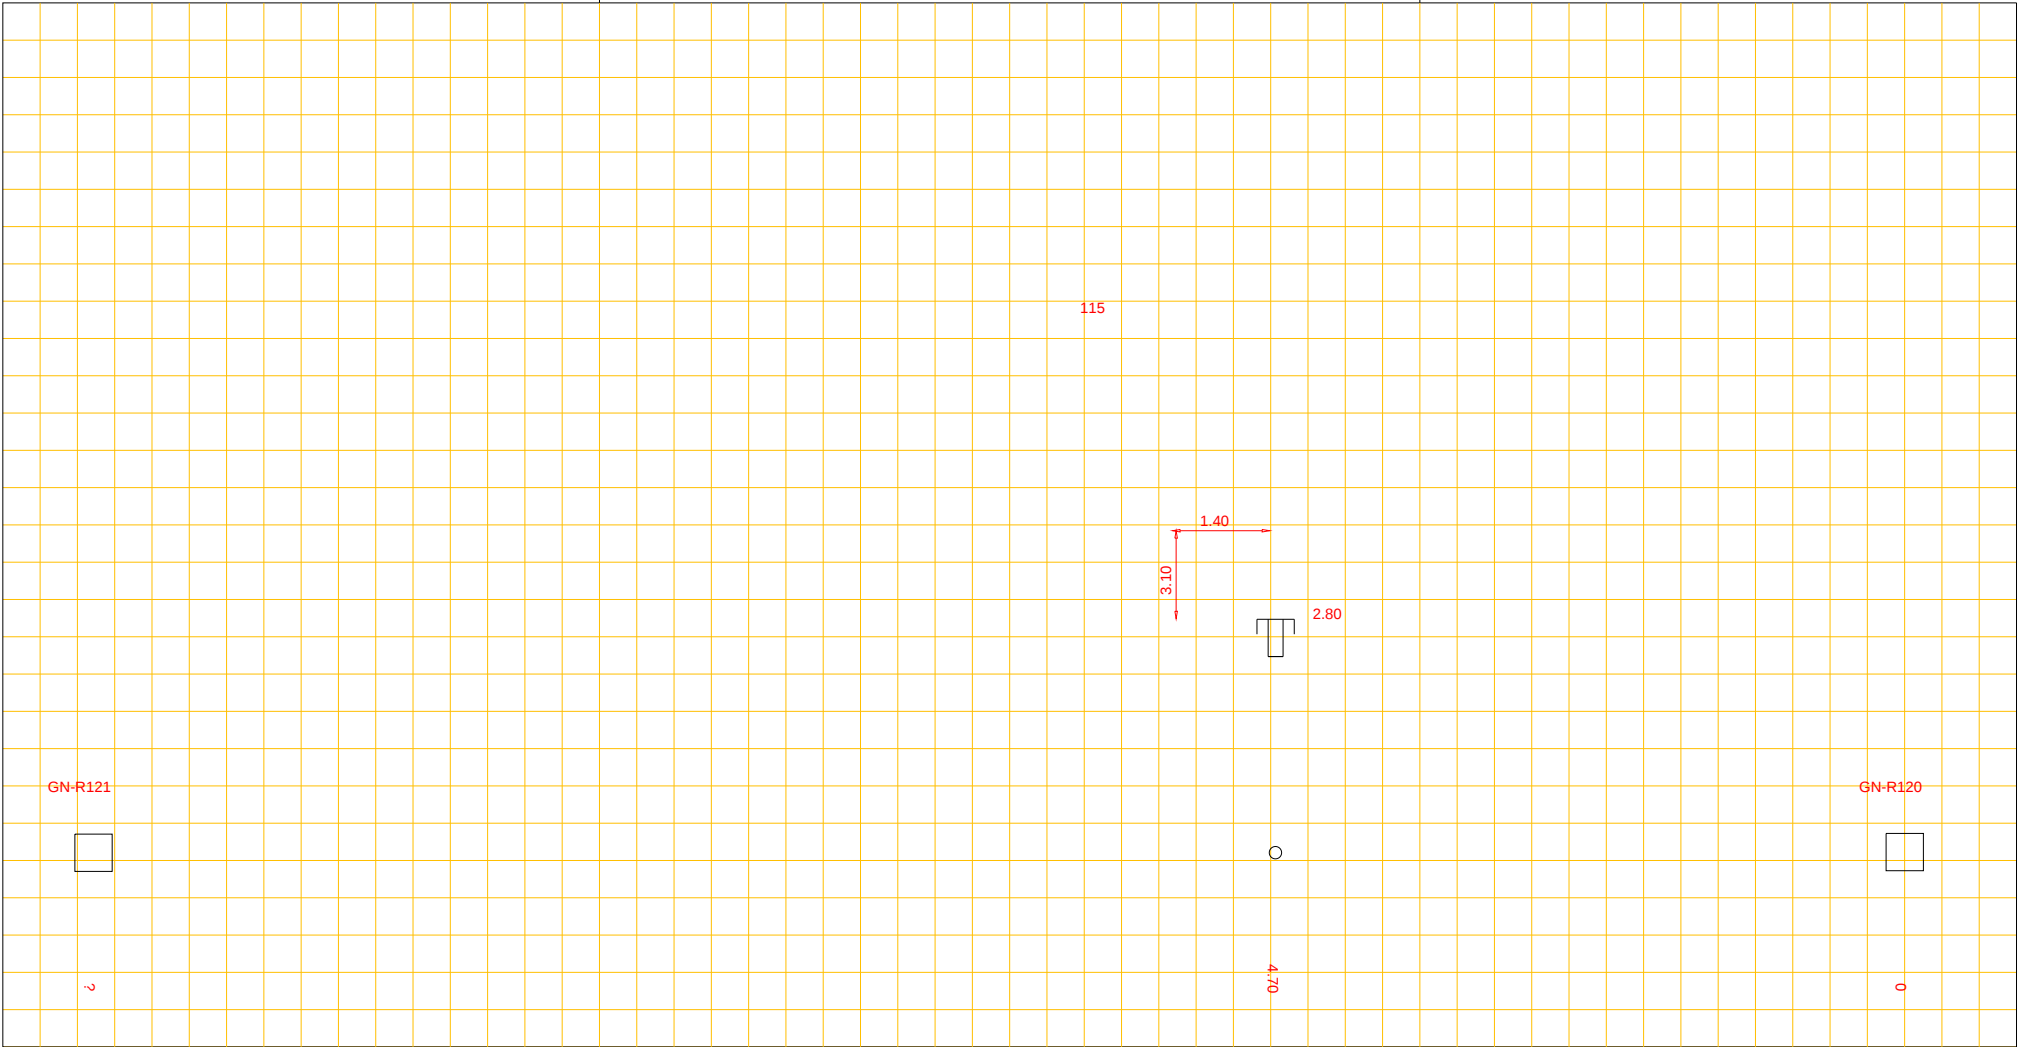

Putnummer	GN-R121
Bovenkant putdeksel	t.o.v. N.A.P. ? m+
Binnen onderkant buis	t.o.v. N.A.P. ? m+

PVC riool, Ø 25 cm

Putnummer	GN-R120
Bovenkant putdeksel	t.o.v. N.A.P. 5.32 m+
Binnen onderkant buis	t.o.v. N.A.P. ? m+