




Afd. Openbare Werken

Woonkern : Schoonloo
Straatnaam : Schoolstraat
Huisnr : 14
Opname datum : 29-12-1984

Rioolrevisie

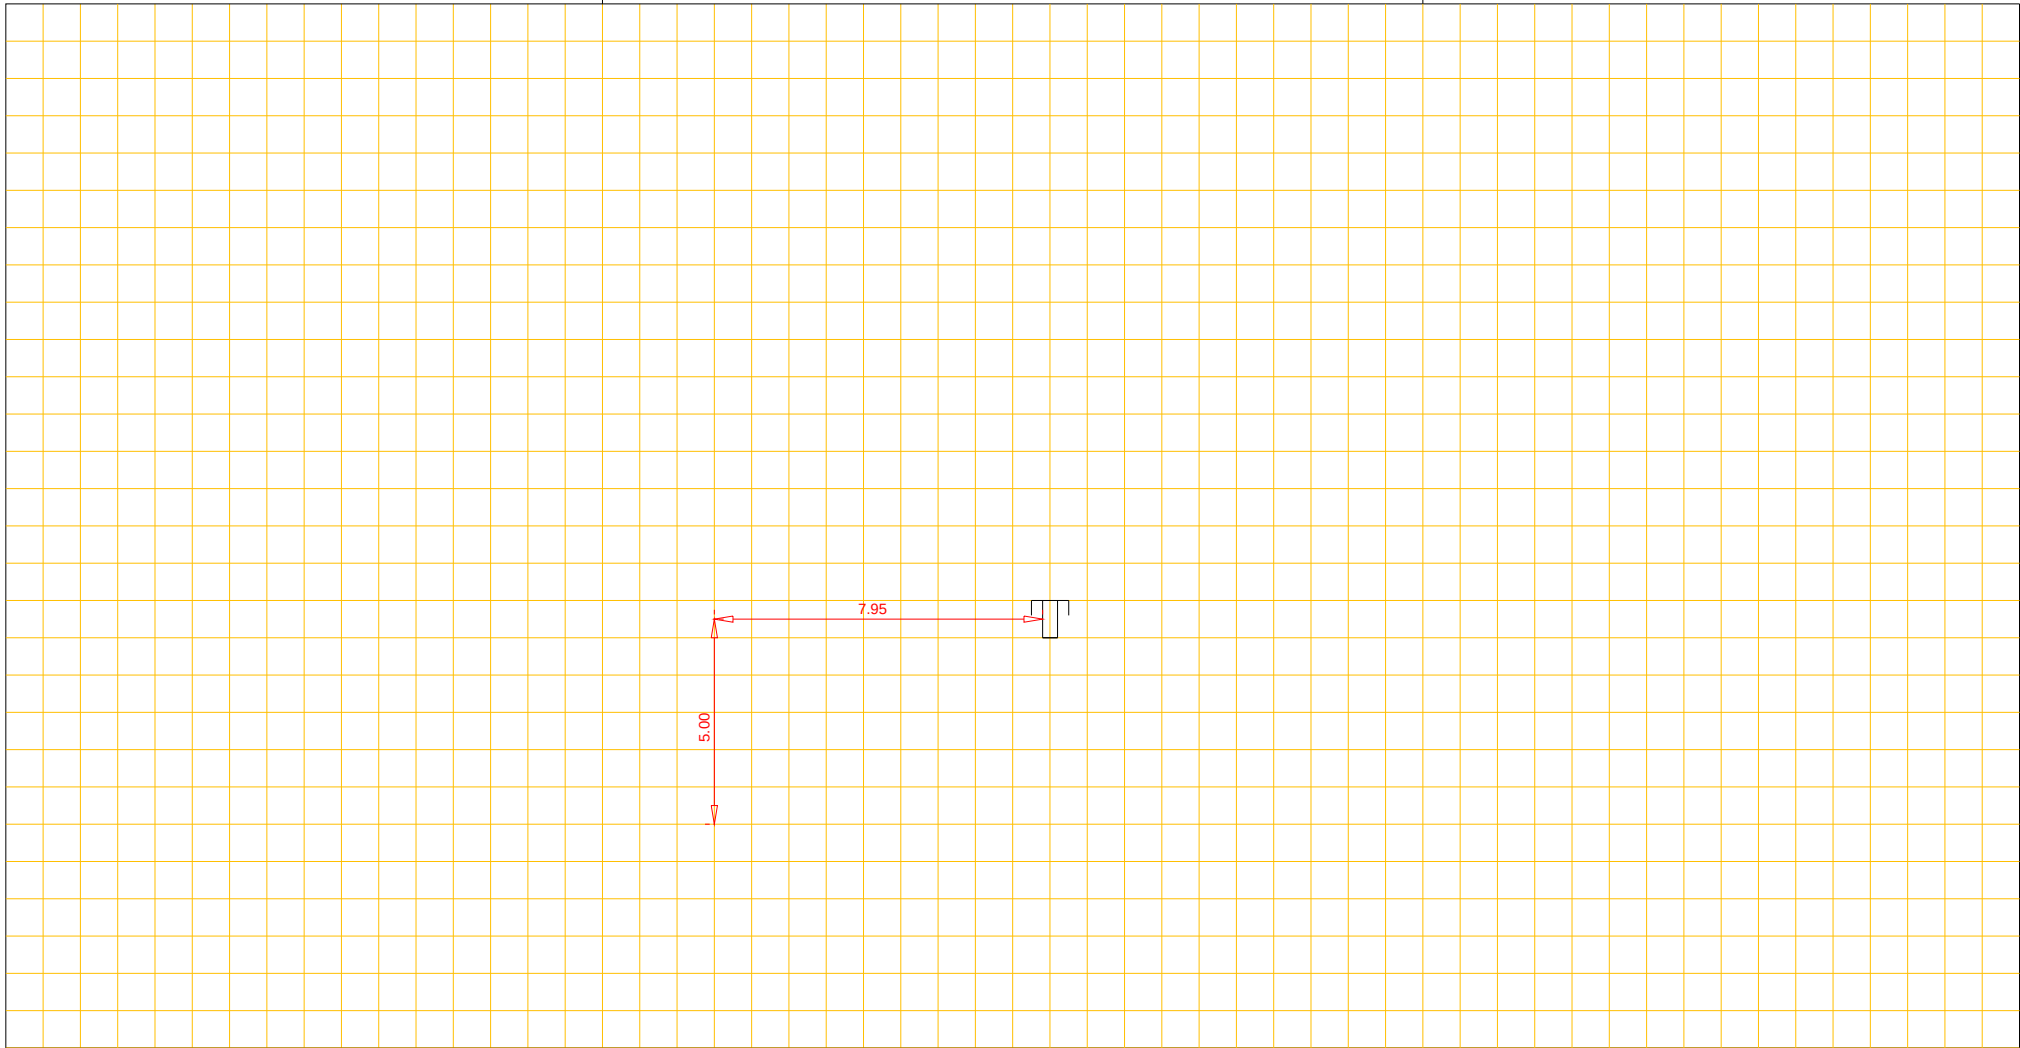

Putnummer						Putnummer					
Bovenkant putdeksel	t.o.v. N.A.P.	m+				Bovenkant putdeksel	t.o.v. N.A.P.	m+			
Binnen onderkant buis	t.o.v. N.A.P.	m+				Binnen onderkant buis	t.o.v. N.A.P.	m+			

riool, Ø cm