




Afd. Openbare Werken

Woonkern : ANLOO
Straatnaam : Schipborgerweg
Huisnr : 2
Opname datum :

Rioolrevisie

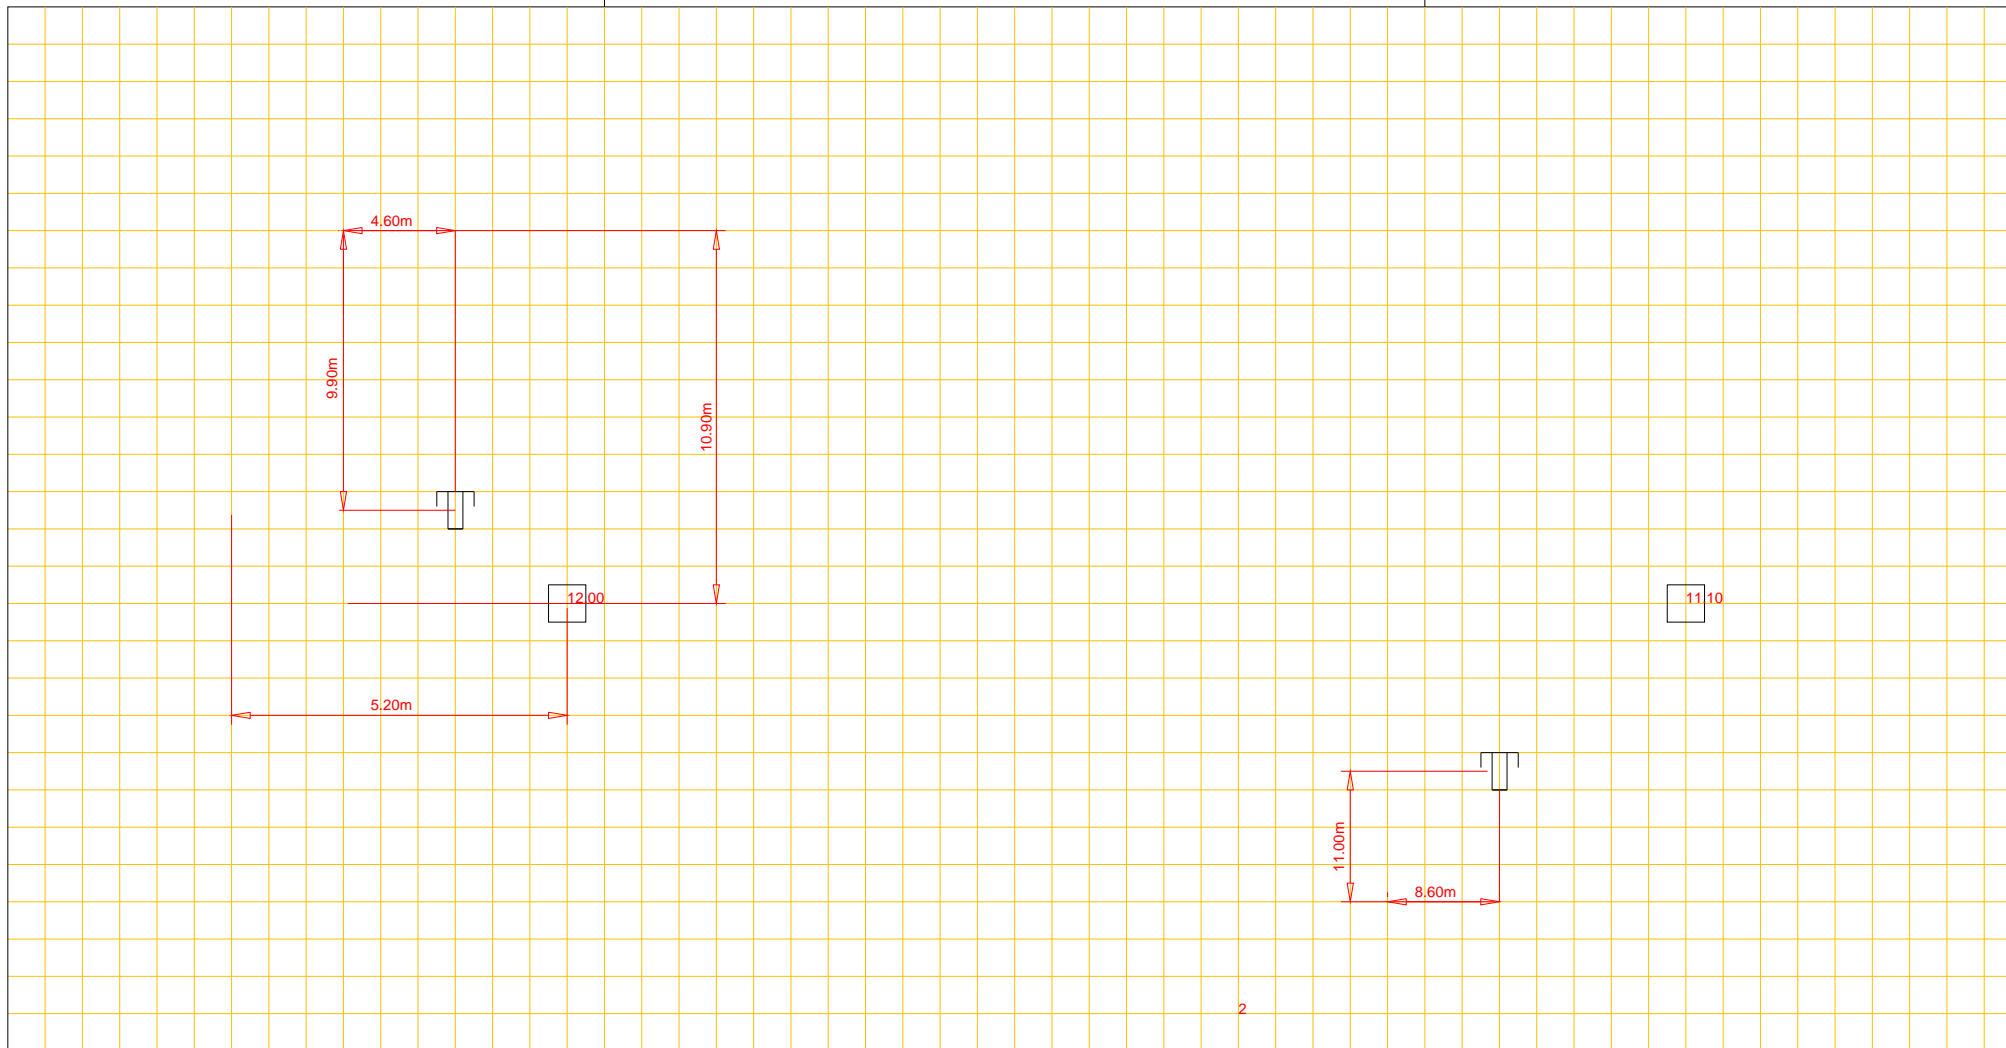

Putnummer	71		
Bovenkant putdeksel	t.o.v. N.A.P.	m+	
Binnen onderkant buis	t.o.v. N.A.P.	m+	

riool, Ø cm

Putnummer	72		
Bovenkant putdeksel	t.o.v. N.A.P.	m+	
Binnen onderkant buis	t.o.v. N.A.P.	m+	