




Afd. Openbare Werken

Woonkern : Gieten
Straatnaam : Hofakkers
Huisnr : 11
Opname datum :

Rioolrevisie

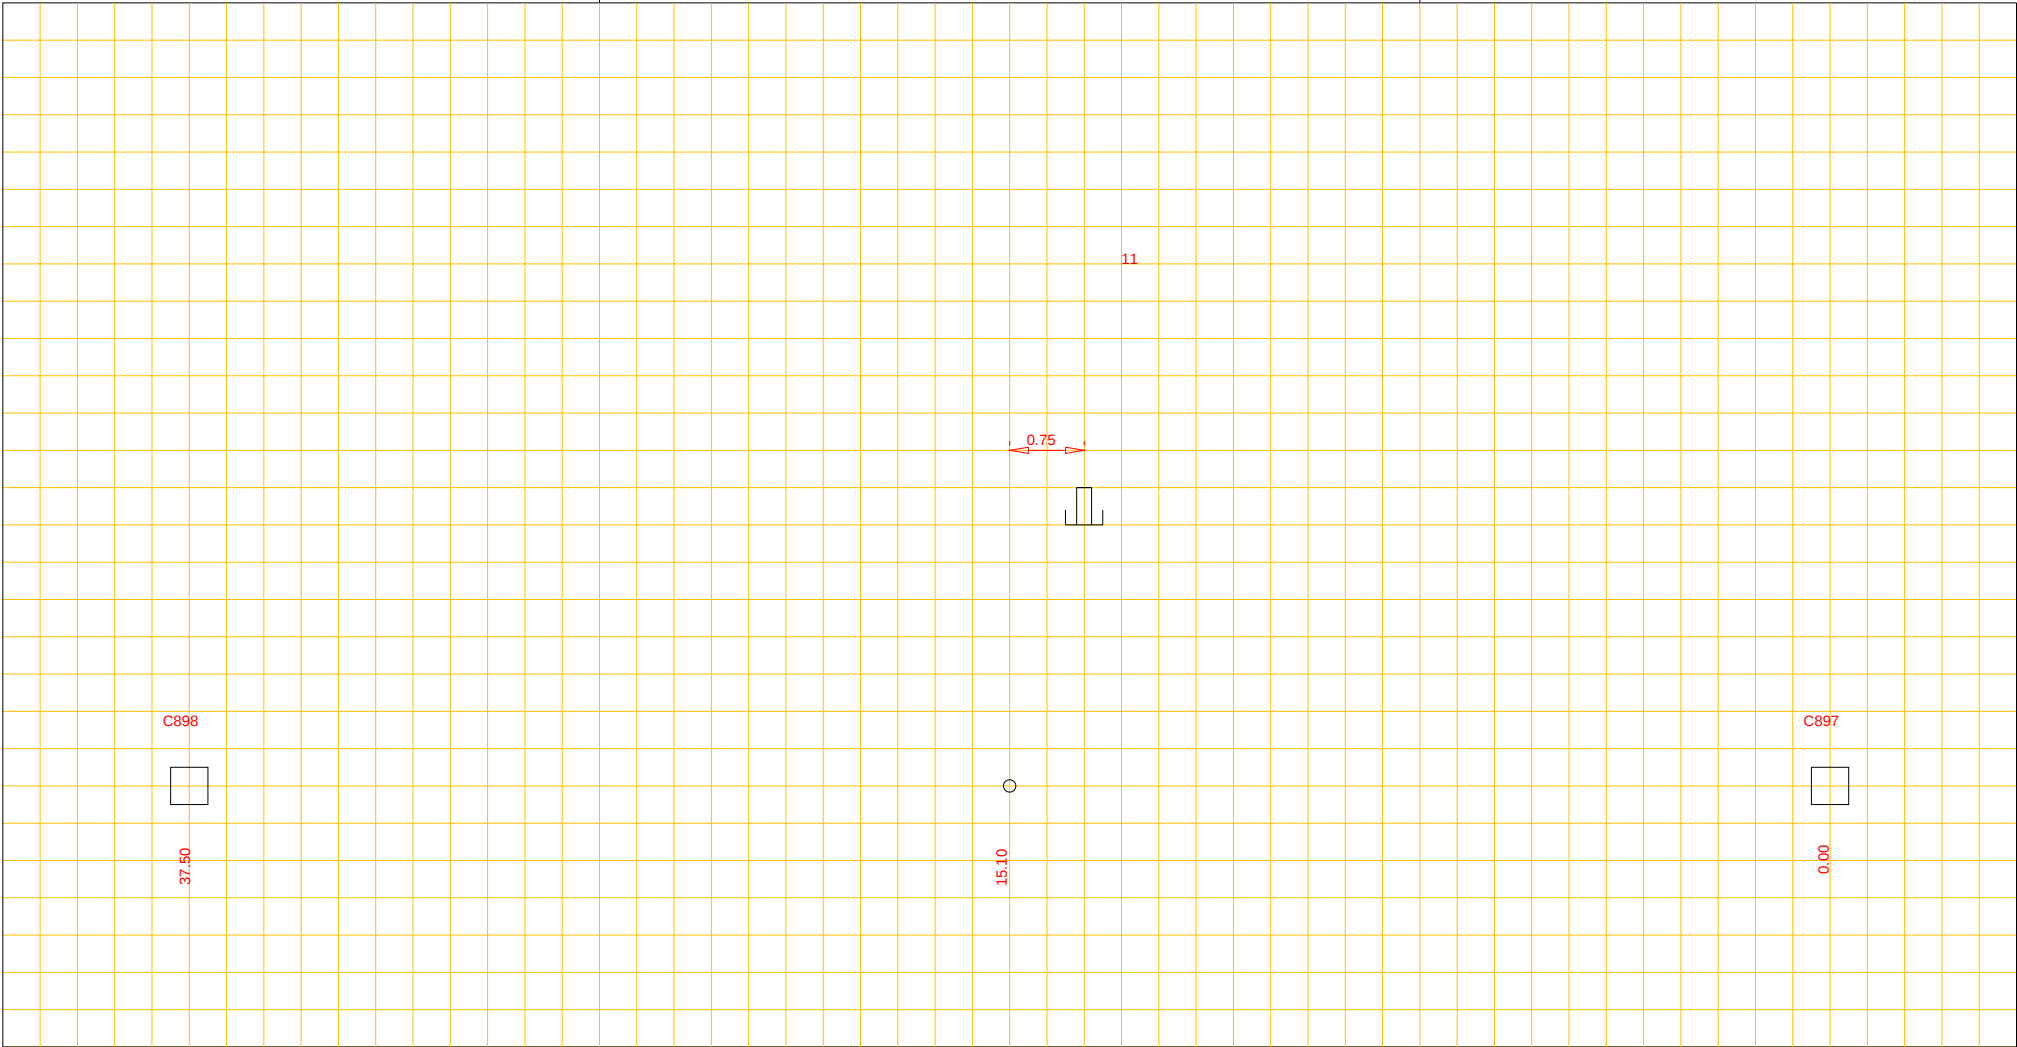

Putnummer	C898
Bovenkant putdeksel	t.o.v. N.A.P.
Binnen onderkant buis	t.o.v. N.A.P.

beton riool, Ø 300 cm

Putnummer	C897
Bovenkant putdeksel	t.o.v. N.A.P.
Binnen onderkant buis	t.o.v. N.A.P.