




Afd. Openbare Werken

Woonkern : Ekehaar  
Straatnaam : De Hoven  
Huisnr : 11  
Opname datum : 16-08-1993

Rioolrevisie

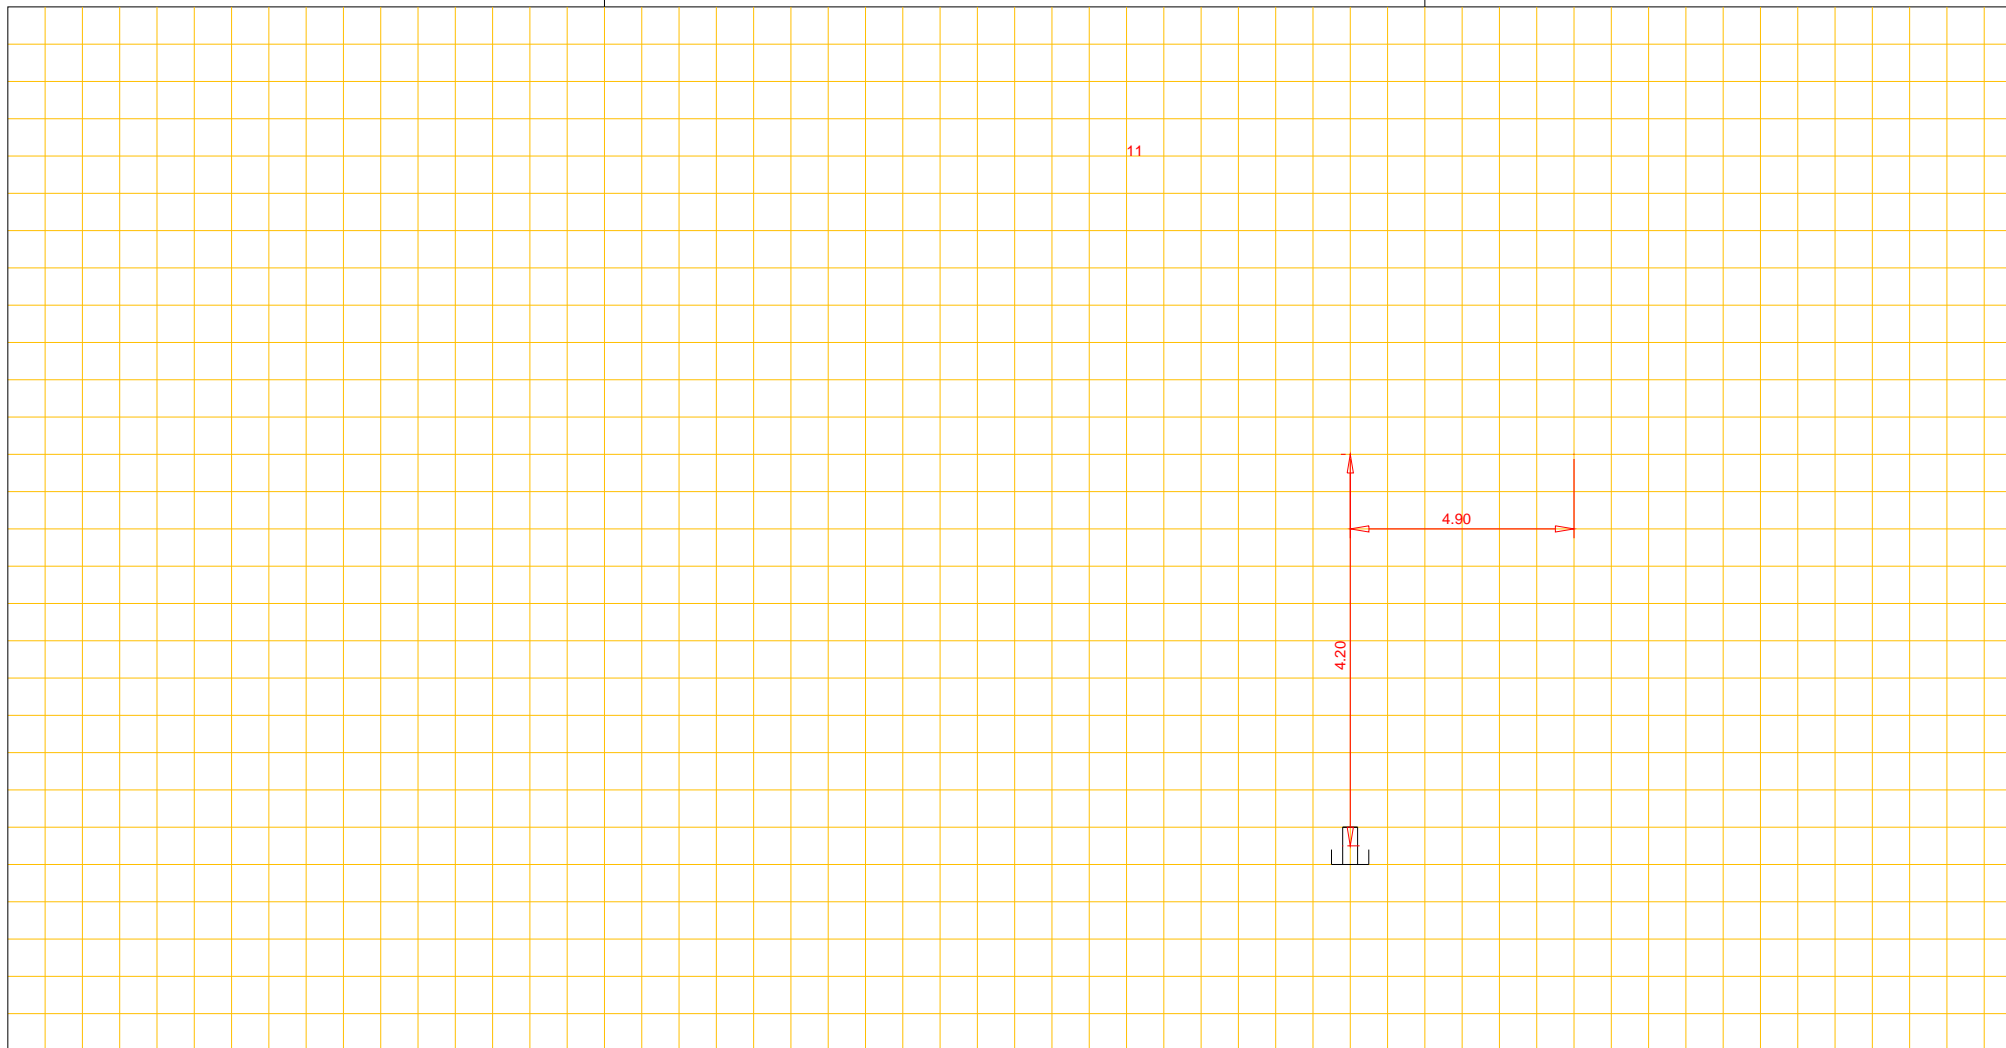

Putnummer  
Bovenkant putdeksel t.o.v. N.A.P. m+  
Binnen onderkant buis t.o.v. N.A.P. m+

riool, Ø cm

Putnummer  
Bovenkant putdeksel t.o.v. N.A.P. m+  
Binnen onderkant buis t.o.v. N.A.P. m+