


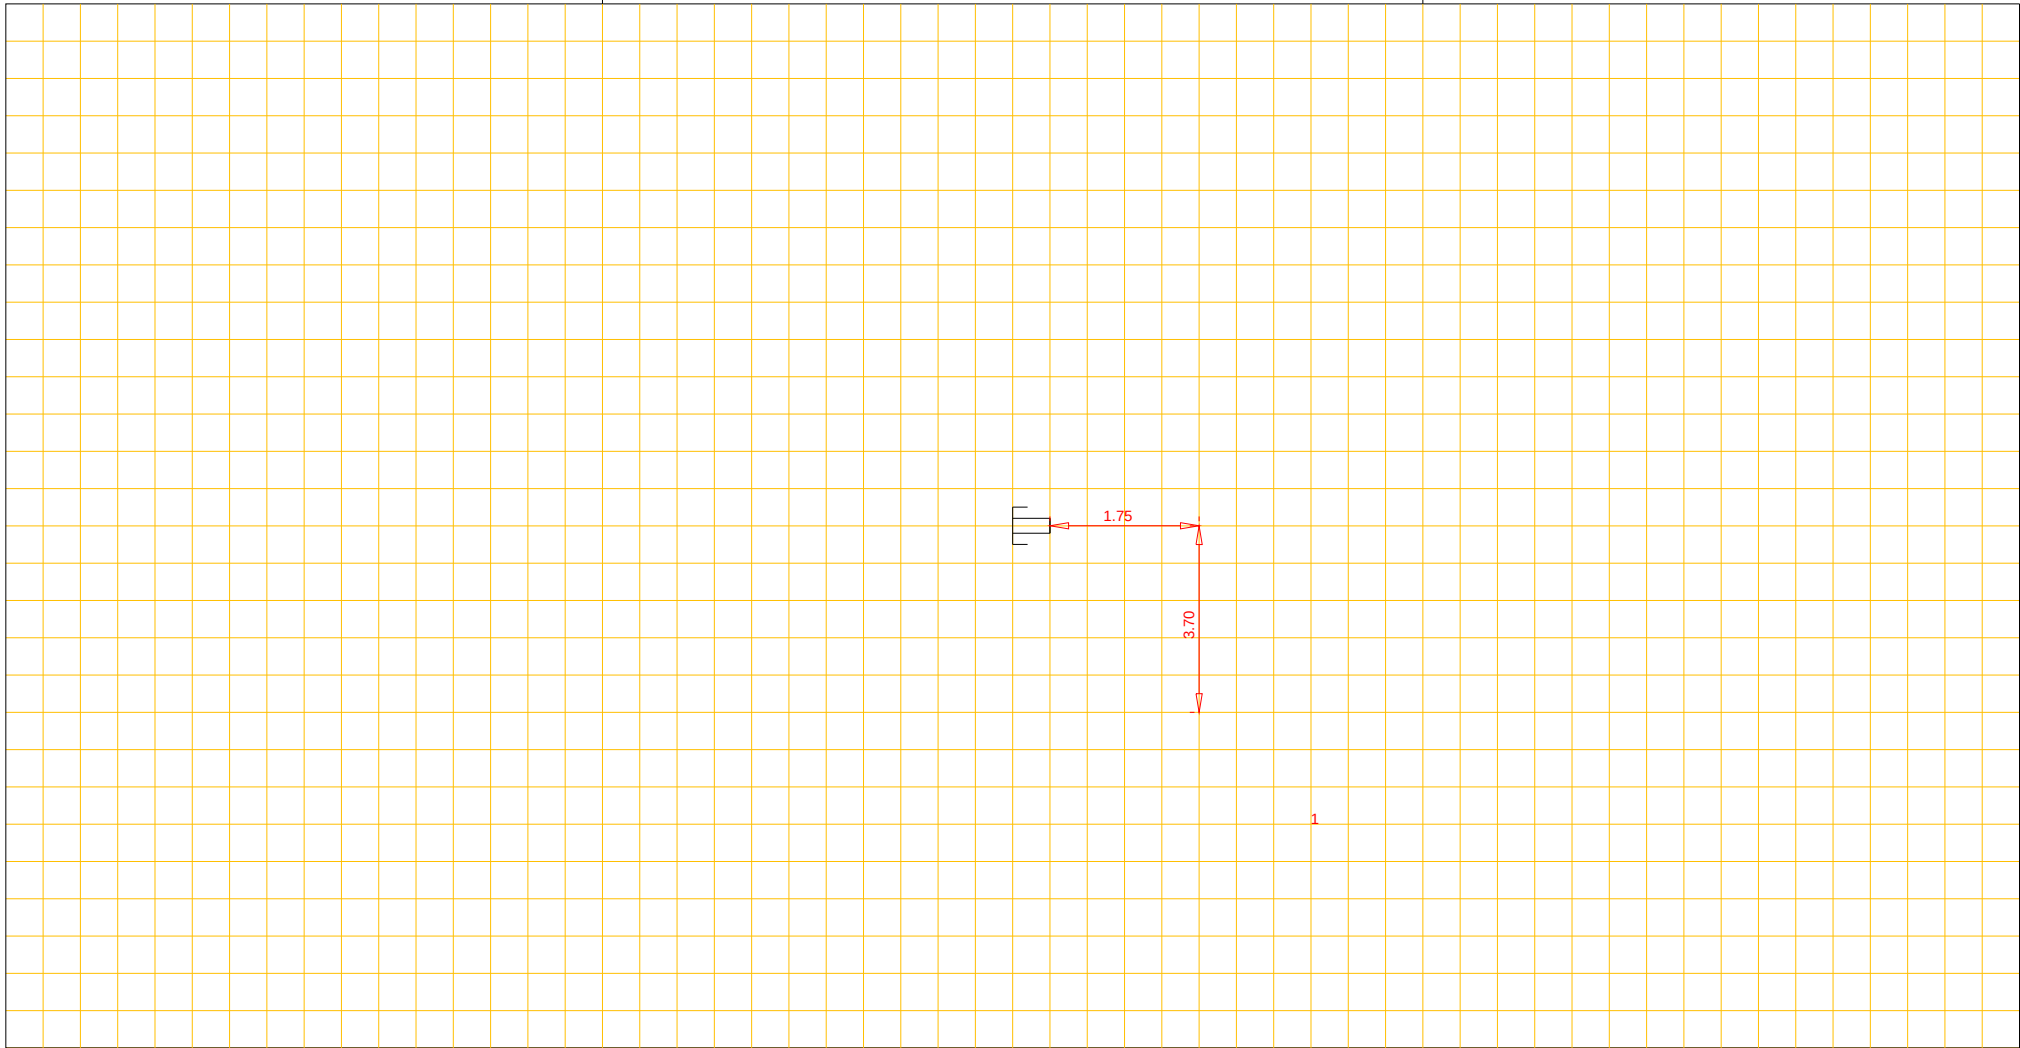

Afd. Openbare Werken

Woonkern : Rolde
Straatnaam : Slokkert
Huisnr : 1
Opname datum : 07-1993

Rioolrevisie



Putnummer					Putnummer				
Bovenkant putdeksel	t.o.v. N.A.P.	m+			Bovenkant putdeksel	t.o.v. N.A.P.	m+		
Binnen onderkant buis	t.o.v. N.A.P.	m+			Binnen onderkant buis	t.o.v. N.A.P.	m+		

riool, Ø cm