




Afd. Openbare Werken

Woonkern : Gieten
Straatnaam : Iebeern
Huisnr : 18
Opname datum :

Rioolrevisie

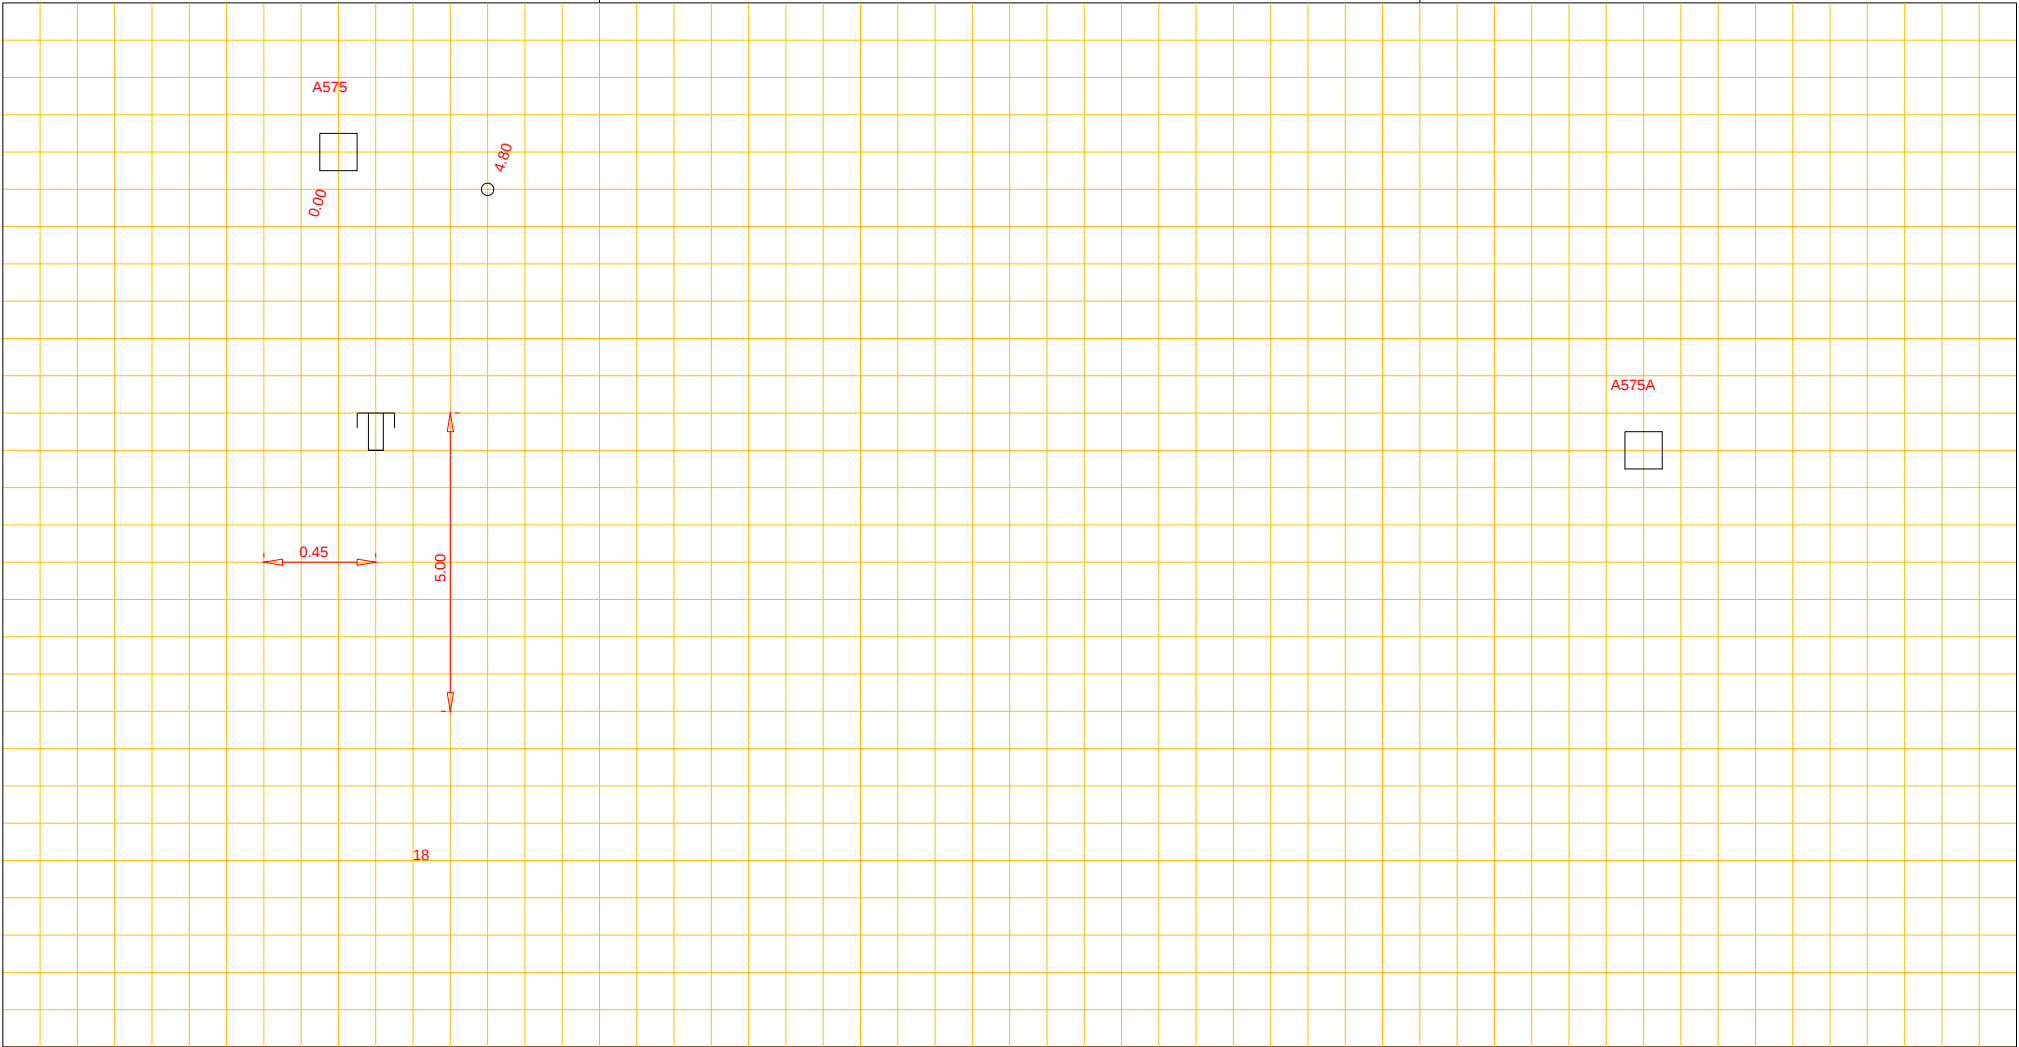

Putnummer A575
Bovenkant putdeksel t.o.v. N.A.P. m+
Binnen onderkant buis t.o.v. N.A.P. m+

pvc riool, Ø 200 cm

Putnummer A575A
Bovenkant putdeksel t.o.v. N.A.P. m+
Binnen onderkant buis t.o.v. N.A.P. m+