




Afd. Openbare Werken

Woonkern : Gasselternijveen
Straatnaam : Parallelweg
Huisnr : 26
Opname datum : 30-10-2007

Rioolrevisie

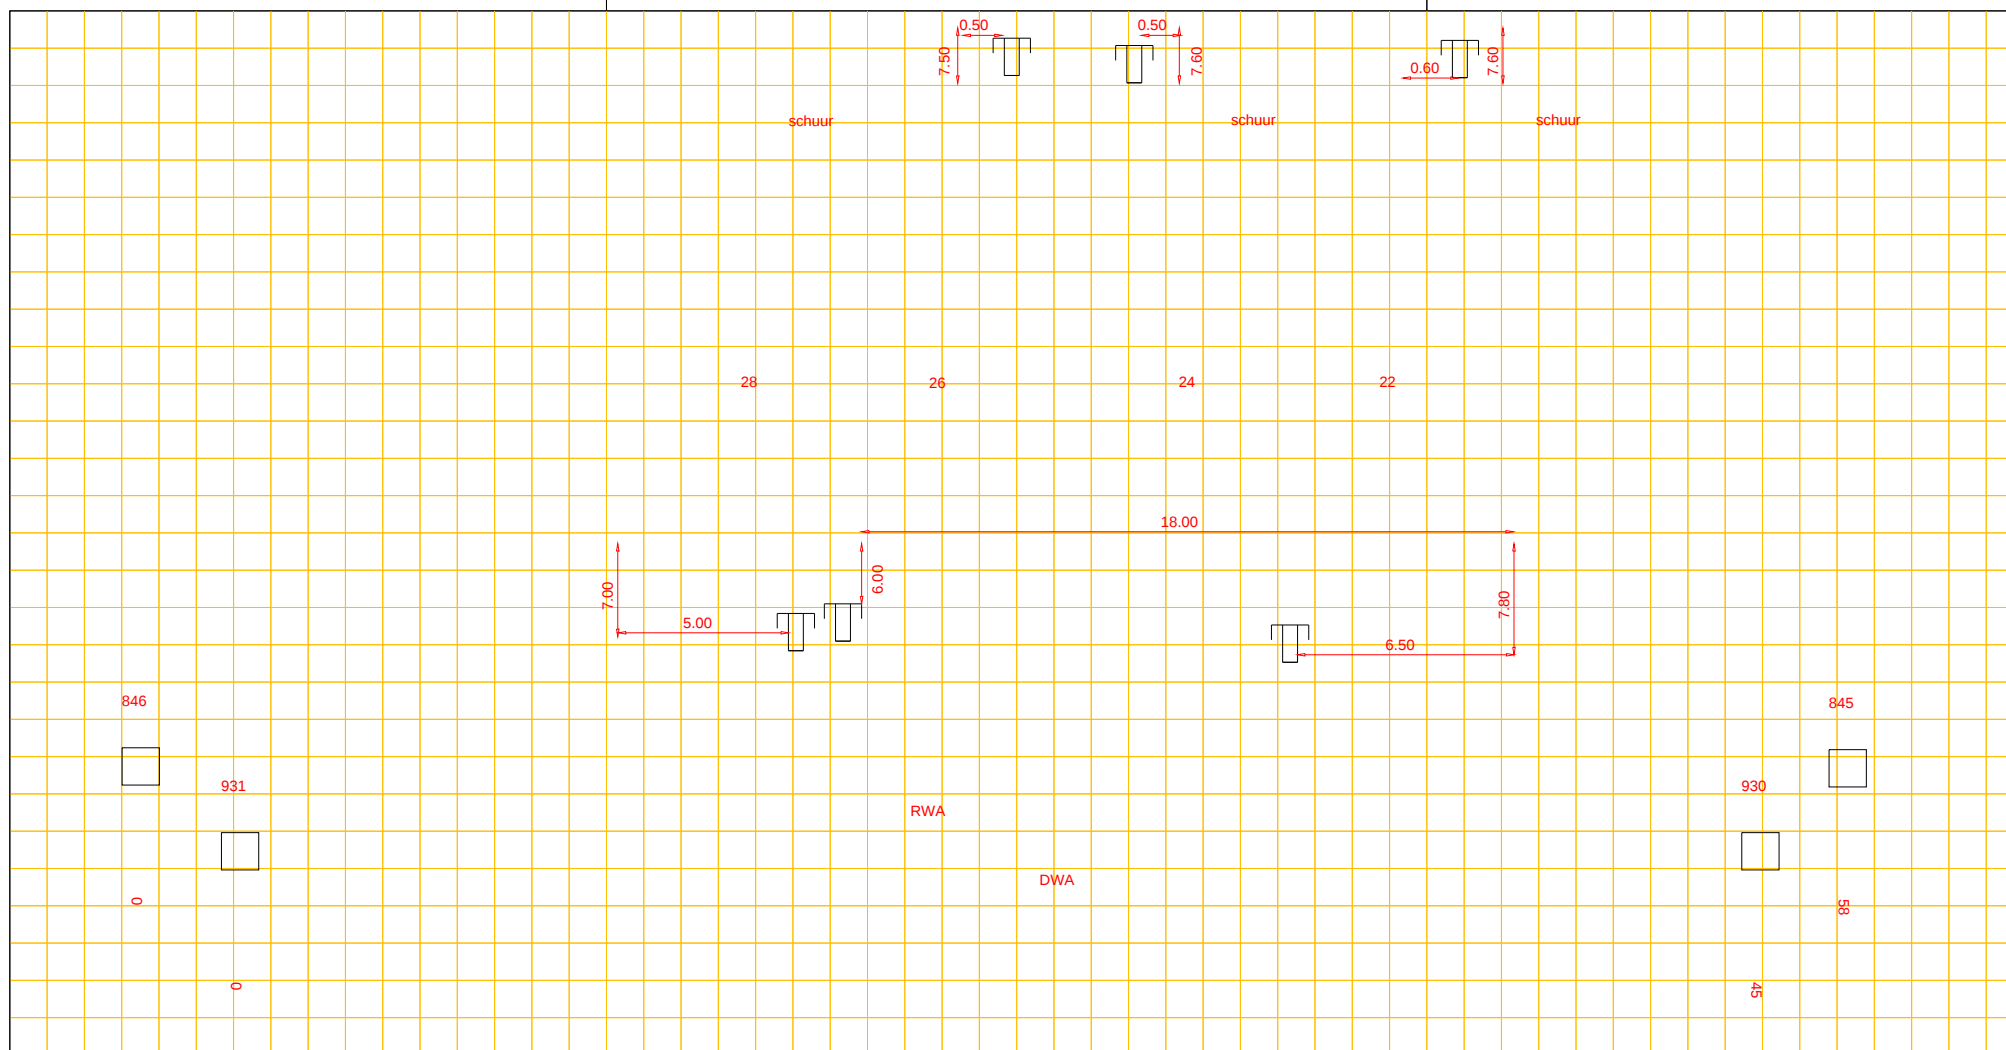

Putnummer 846
Bovenkant putdeksel t.o.v. N.A.P. 4.57 m+
Binnen onderkant buis t.o.v. N.A.P. 3.38 m+

PVC riool, Ø 25.00 cm

Putnummer 845
Bovenkant putdeksel t.o.v. N.A.P. 4.57 m+
Binnen onderkant buis t.o.v. N.A.P. 3.33 m+