




Afd. Openbare Werken

Woonkern : Rolde  
Straatnaam : Wolvenveen  
Huisnr : 19 en 21  
Opname datum : 22-11-1989

Rioolrevisie

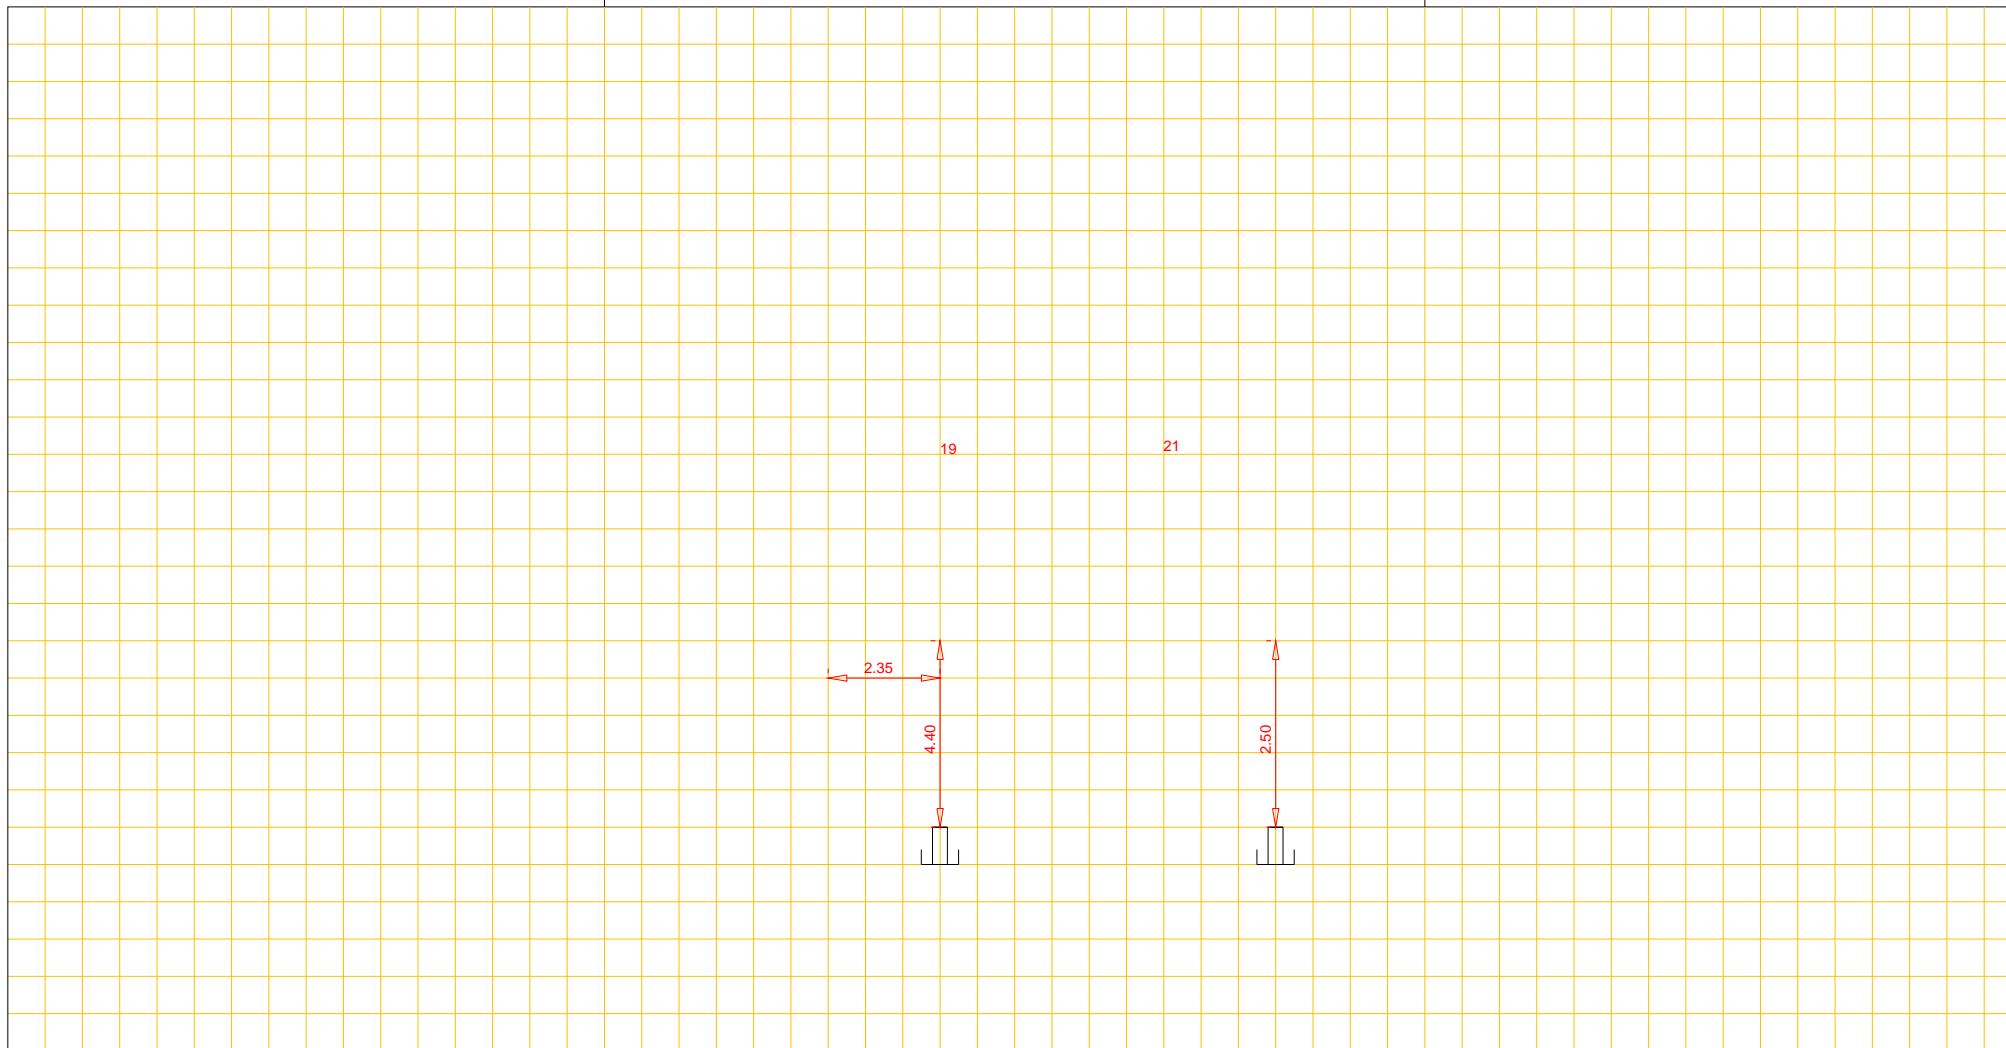

Putnummer		
Bovenkant putdeksel	t.o.v. N.A.P.	m+
Binnen onderkant buis	t.o.v. N.A.P.	m+

riool, Ø cm

Putnummer		
Bovenkant putdeksel	t.o.v. N.A.P.	m+
Binnen onderkant buis	t.o.v. N.A.P.	m+