




Afd. Openbare Werken

Woonkern : Gieterveen
Straatnaam : Broek
Huisnr : 27. 29. 31. 38
Opname datum : 1976

Rioolrevisie

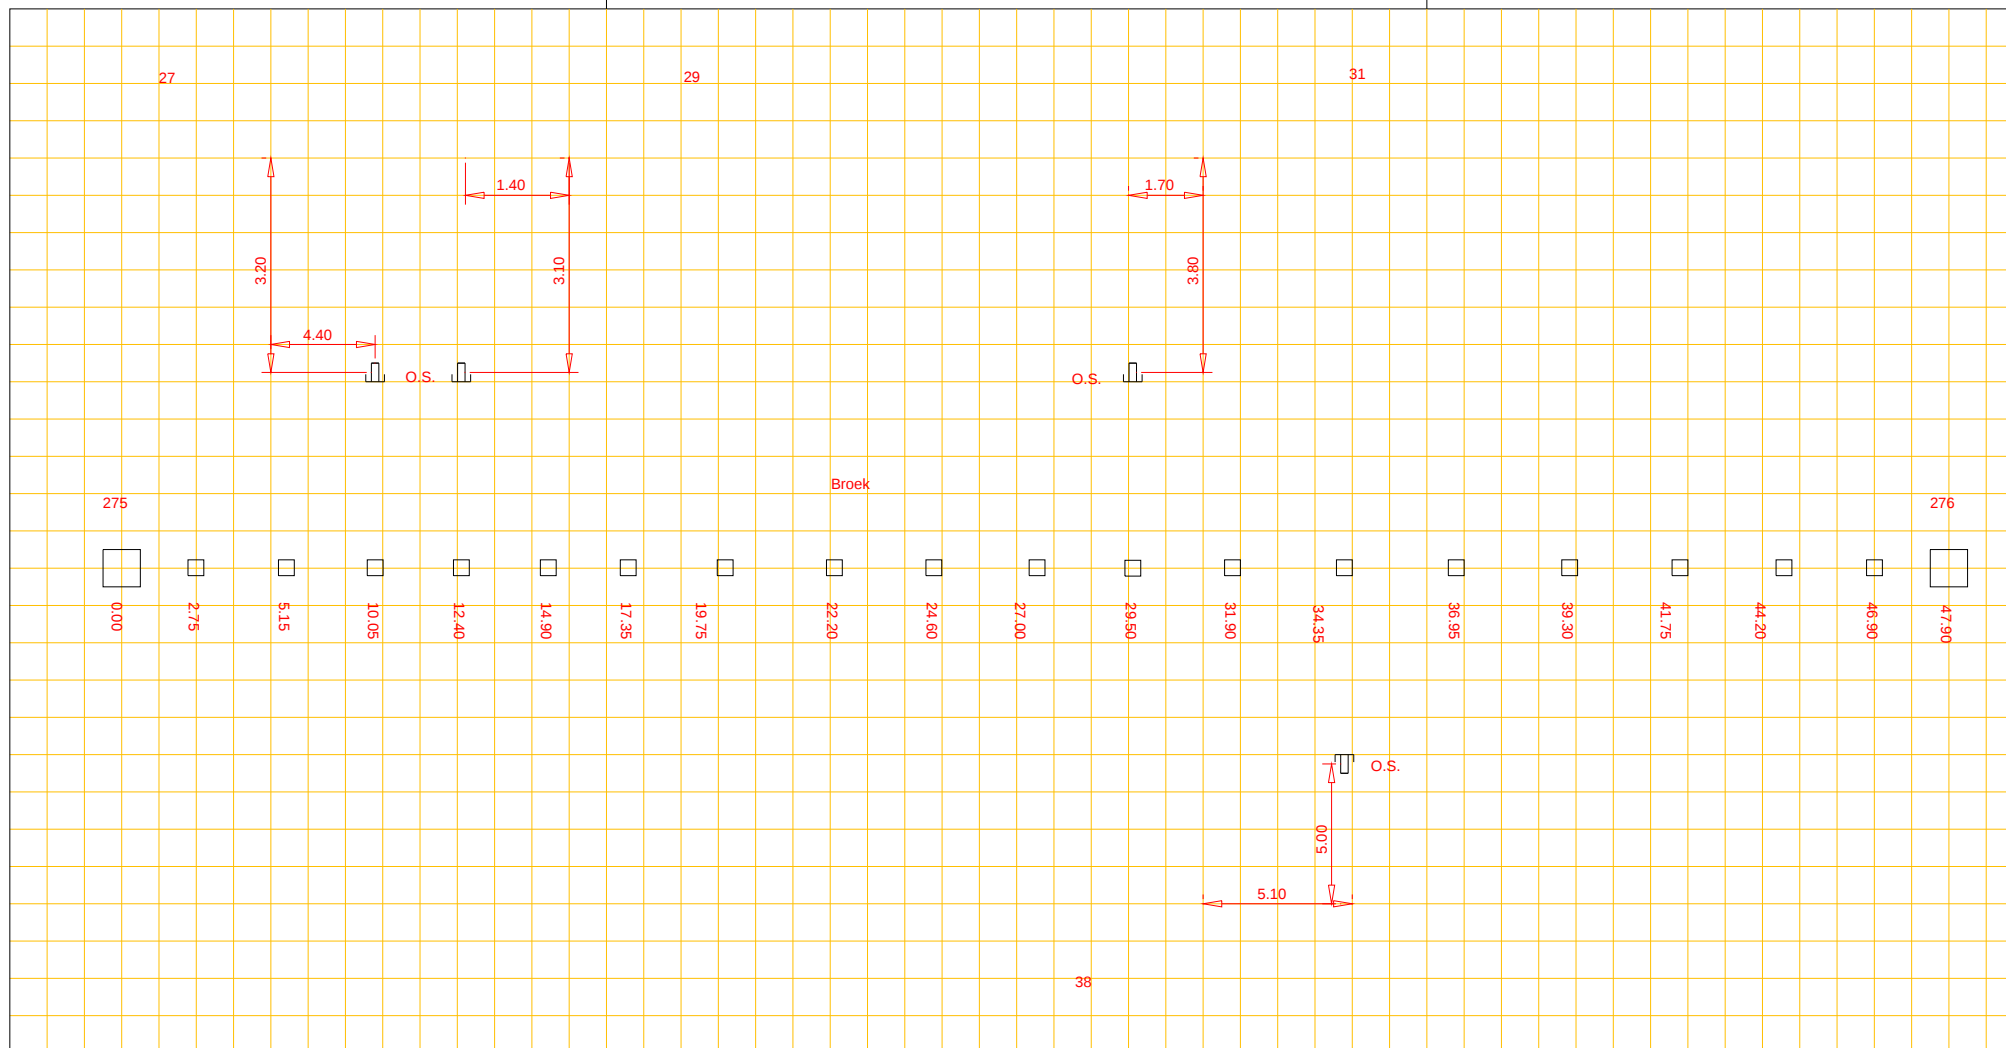

Putnummer 275
Bovenkant putdeksel t.o.v. N.A.P. 3.895+ m+
Binnen onderkant buis t.o.v. N.A.P. 1.245+ m+

Beton riool, Ø 50 cm

Putnummer 276
Bovenkant putdeksel t.o.v. N.A.P. 3.926+ m+
Binnen onderkant buis t.o.v. N.A.P. 1.386+ m+