




Afd. Openbare Werken

Woonkern : Gieten  
Straatnaam : Boskampen  
Huisnr : 16  
Opname datum :

Rioolrevisie

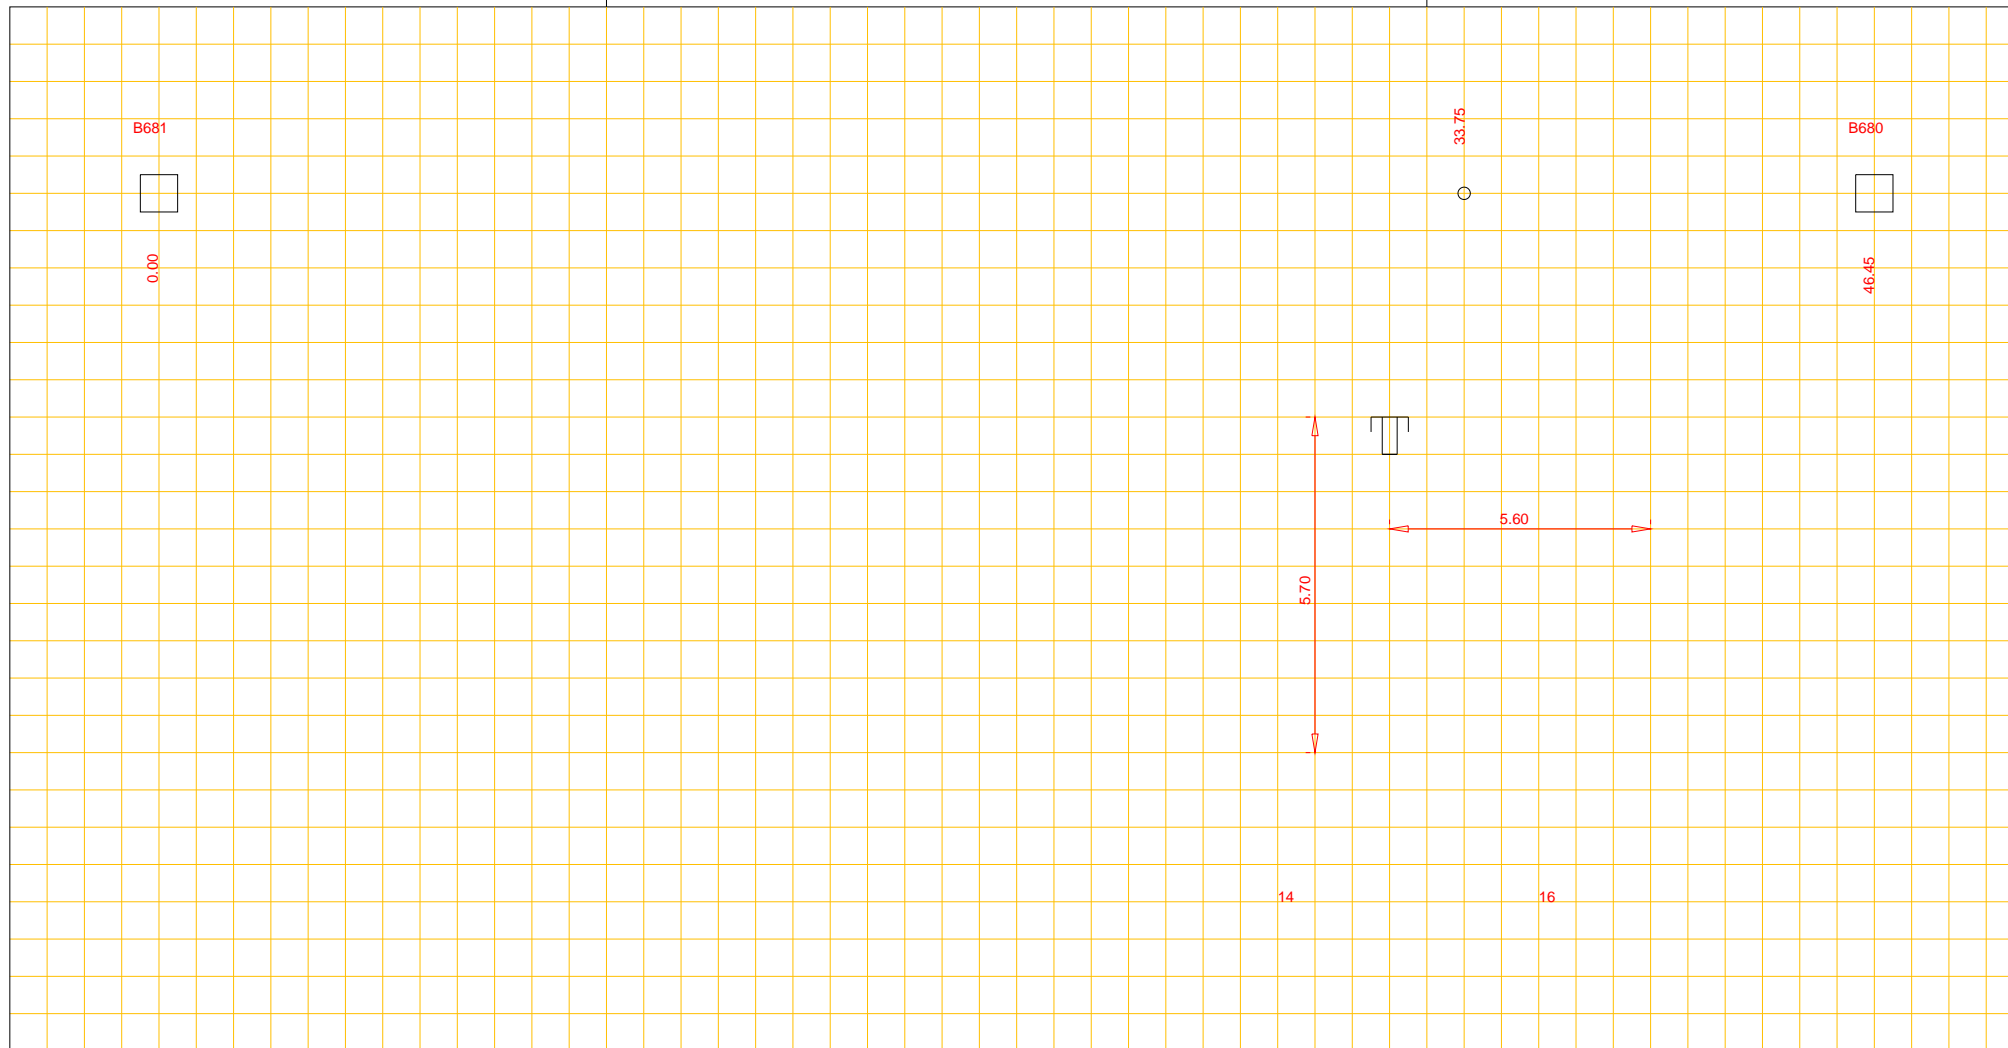

Putnummer	B681		
Bovenkant putdeksel	t.o.v. N.A.P.	m+	
Binnen onderkant buis	t.o.v. N.A.P.	m+	

beton riool, Ø 250 cm

Putnummer	B680		
Bovenkant putdeksel	t.o.v. N.A.P.	m+	
Binnen onderkant buis	t.o.v. N.A.P.	m+	