




Afd. Openbare Werken

Woonkern : Gieten  
Straatnaam : Boddeveld  
Huisnr : 26  
Opname datum : 1989

Rioolrevisie

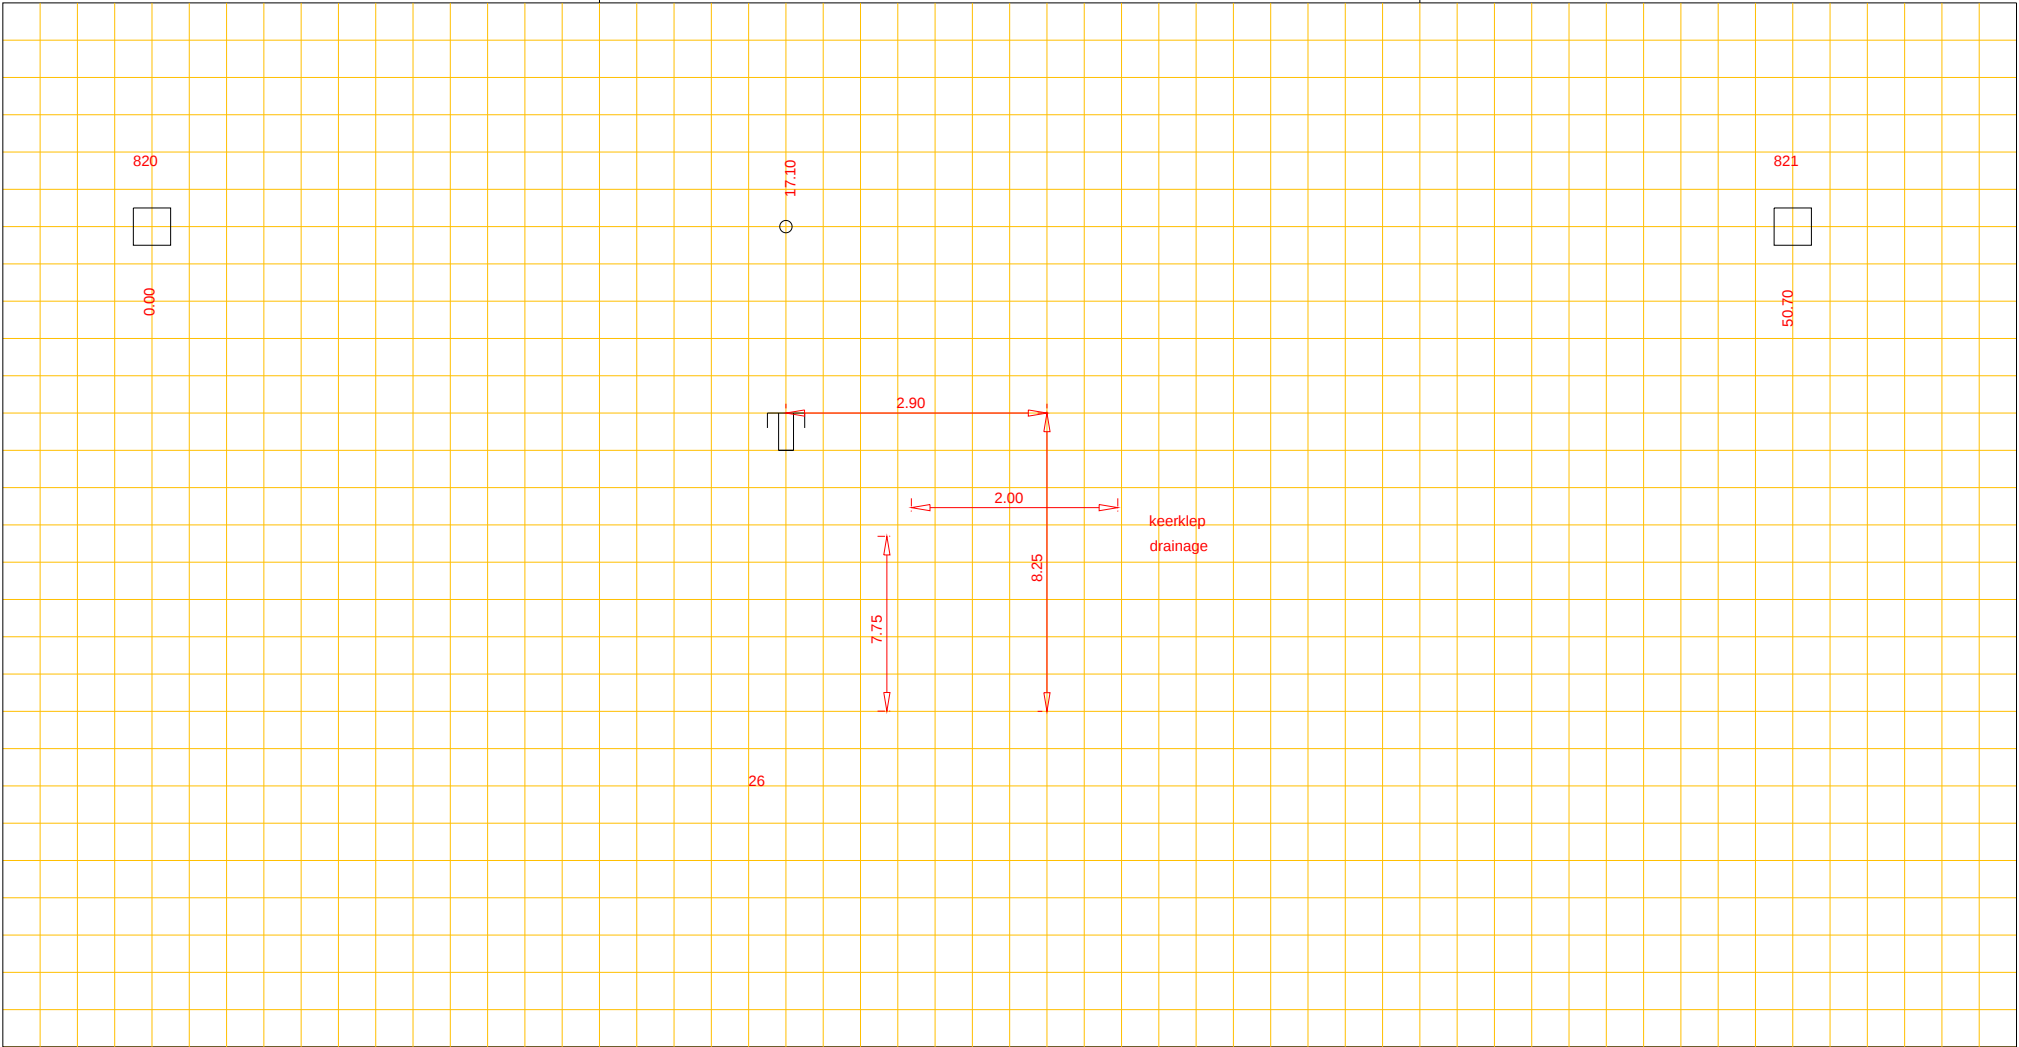

Putnummer 820  
Bovenkant putdeksel t.o.v. N.A.P. m+  
Binnen onderkant buis t.o.v. N.A.P. m+

pvc riool, Ø 315 cm

Putnummer 821  
Bovenkant putdeksel t.o.v. N.A.P. m+  
Binnen onderkant buis t.o.v. N.A.P. m+