




Afd. Openbare Werken

Woonkern : Gieterveen
Straatnaam : Bonnerveen
Huisnr : 41
Opname datum : 1976

Rioolrevisie

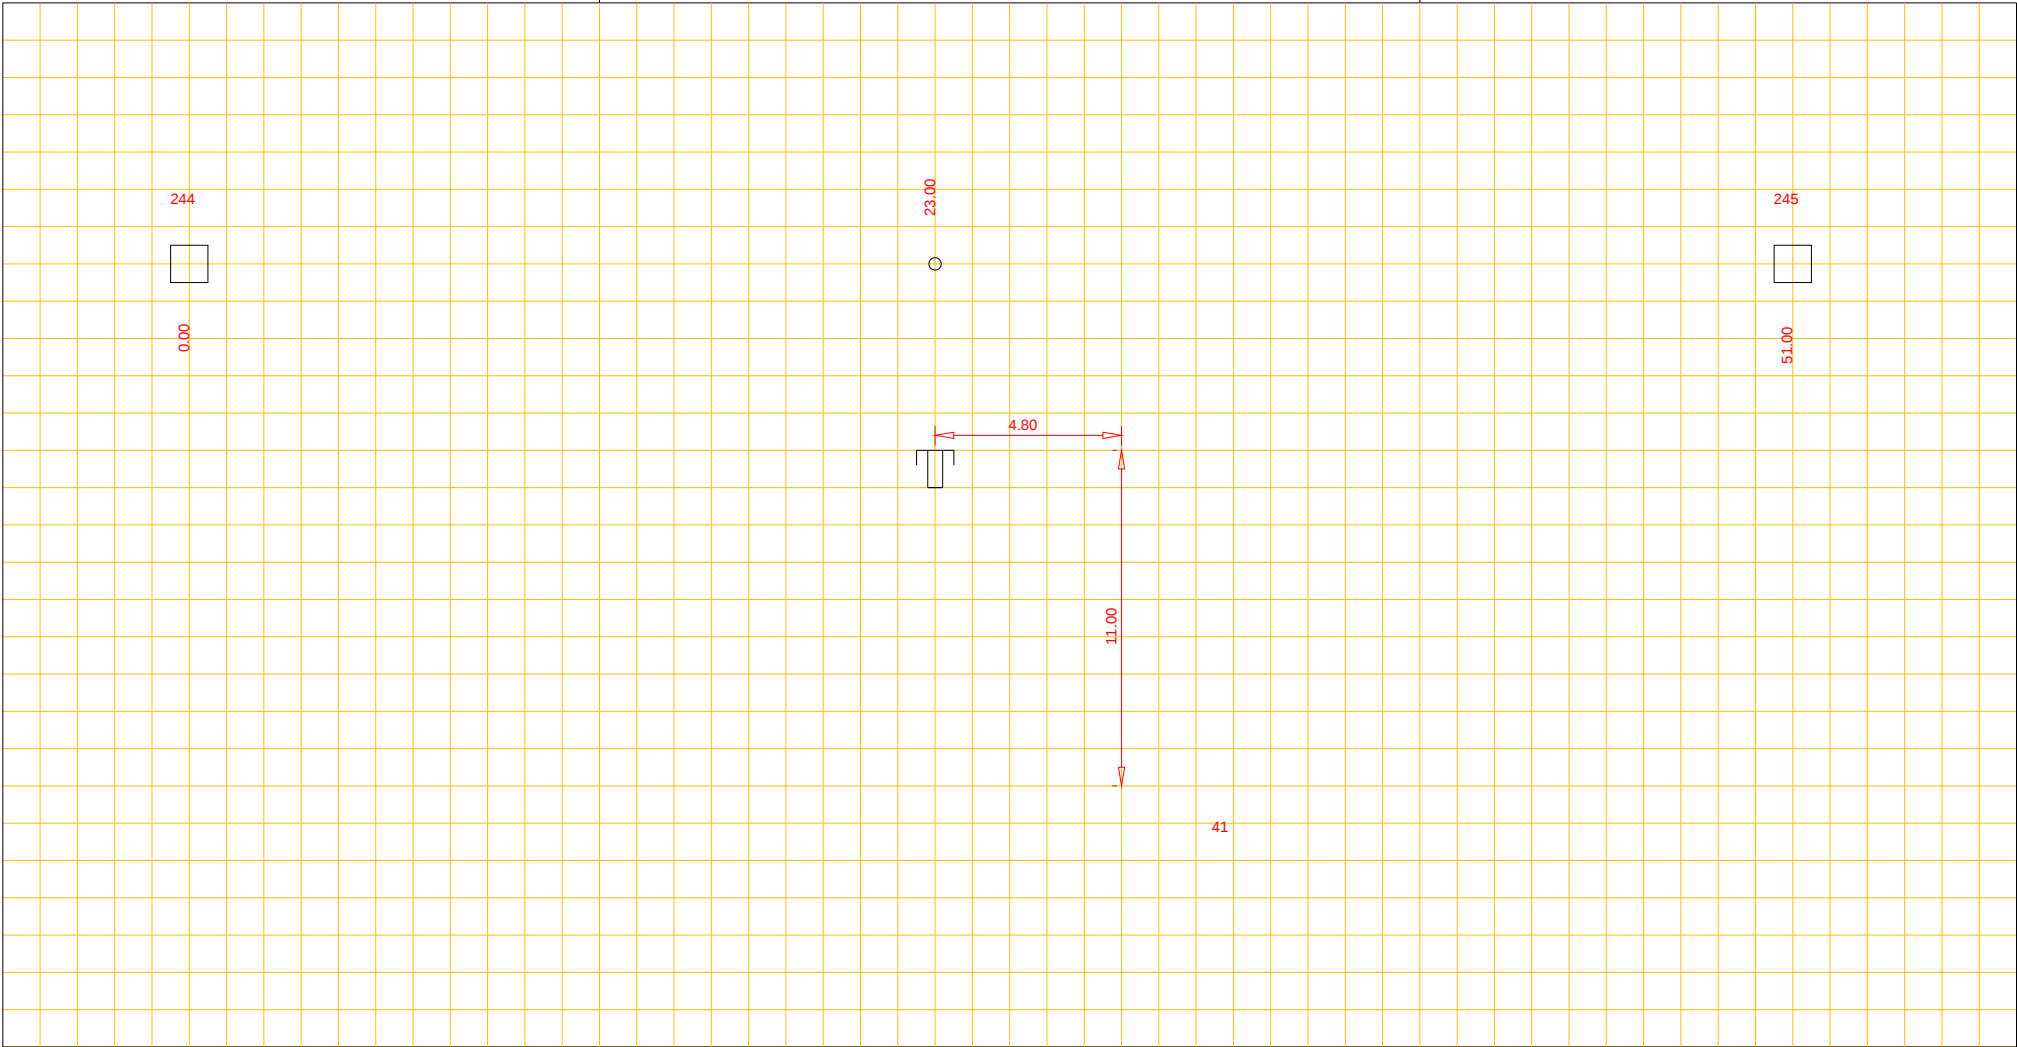

Putnummer 244
Bovenkant putdeksel t.o.v. N.A.P. m+
Binnen onderkant buis t.o.v. N.A.P. m+

pvc riool, Ø 200 cm

Putnummer 245
Bovenkant putdeksel t.o.v. N.A.P. m+
Binnen onderkant buis t.o.v. N.A.P. m+