




Afd. Openbare Werken

Woonkern : Gieten
Straatnaam : Dwarsakkers
Huisnr : 4
Opname datum :

Rioolrevisie

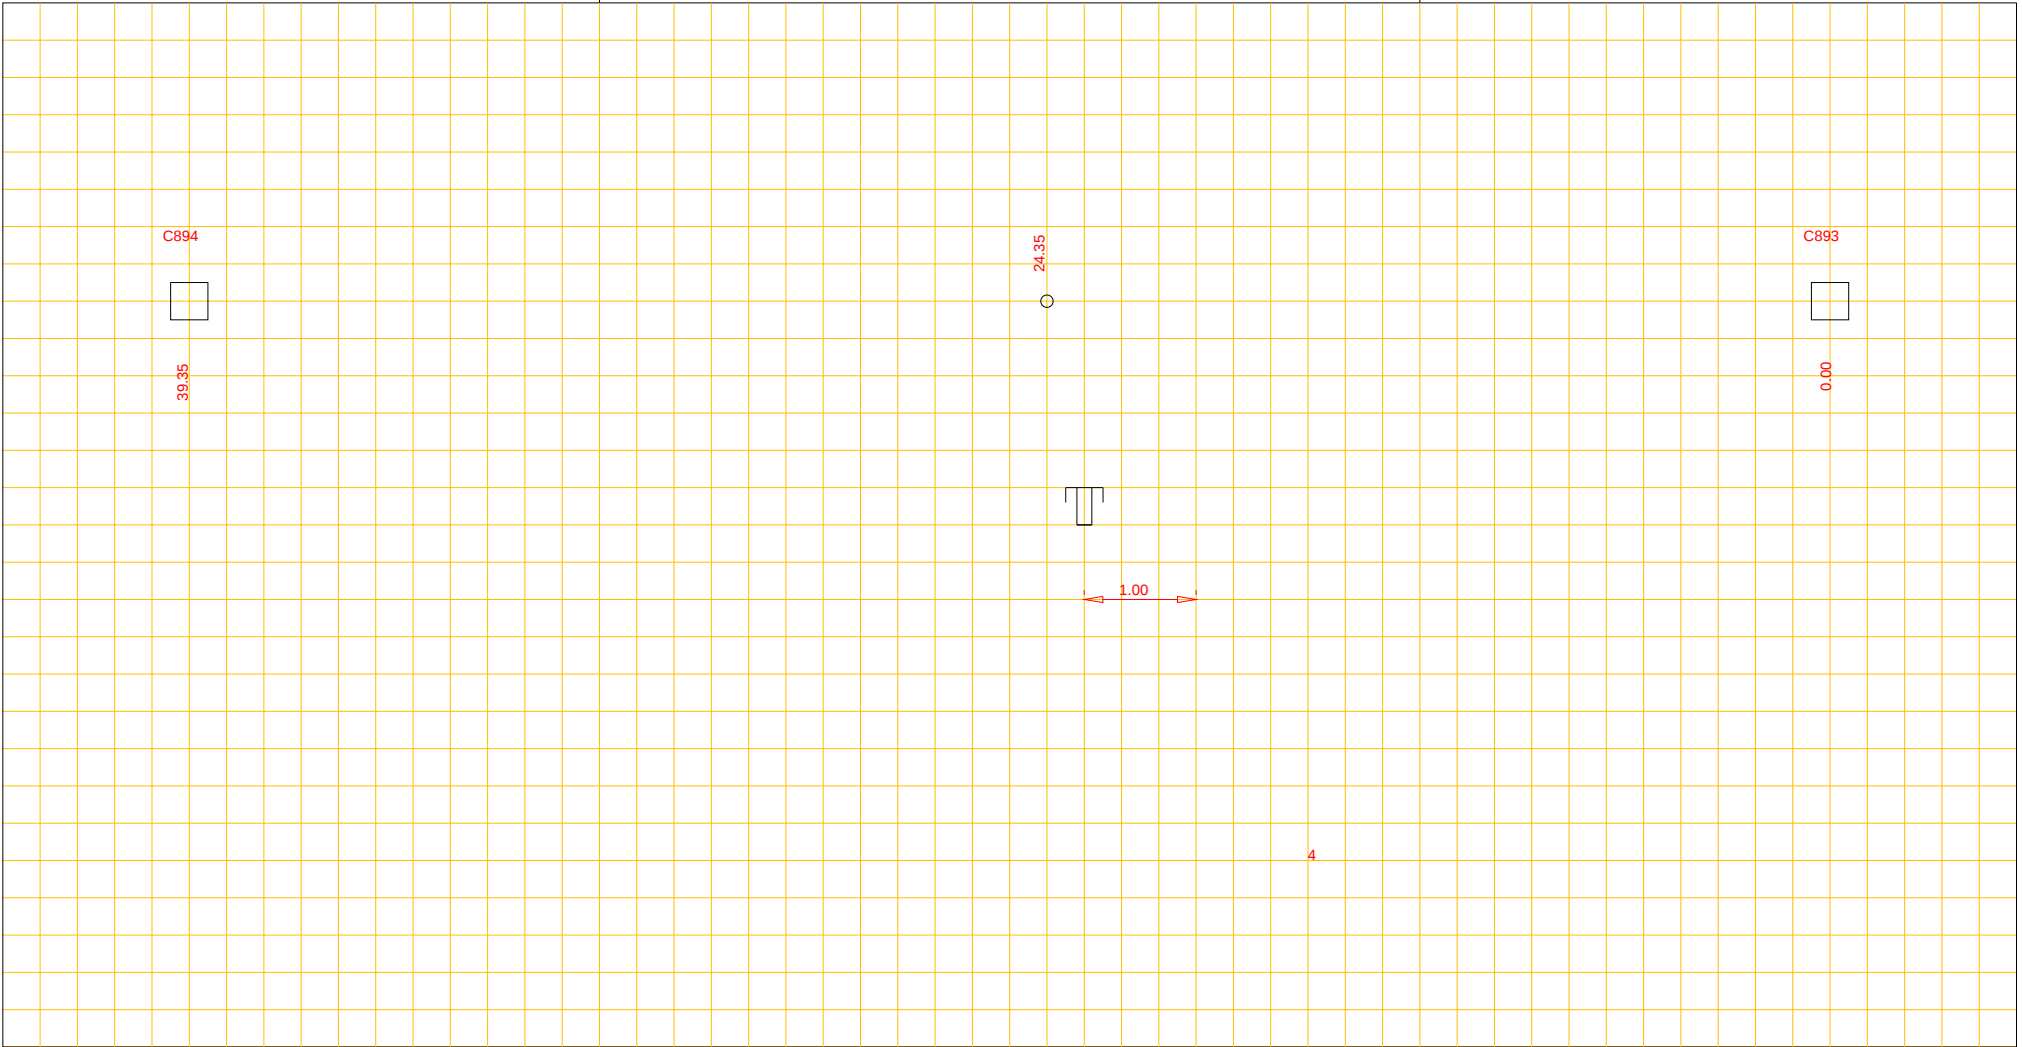

Putnummer	C894	
Bovenkant putdeksel	t.o.v. N.A.P.	m+
Binnen onderkant buis	t.o.v. N.A.P.	m+

beton riool, Ø 300 cm

Putnummer	C893	
Bovenkant putdeksel	t.o.v. N.A.P.	m+
Binnen onderkant buis	t.o.v. N.A.P.	m+