




Woonkern : Gasselternijveen
Straatnaam : Hoofdstraat
Huisnr : 165
Opname datum : 17-01-2007

Rioolrevisie

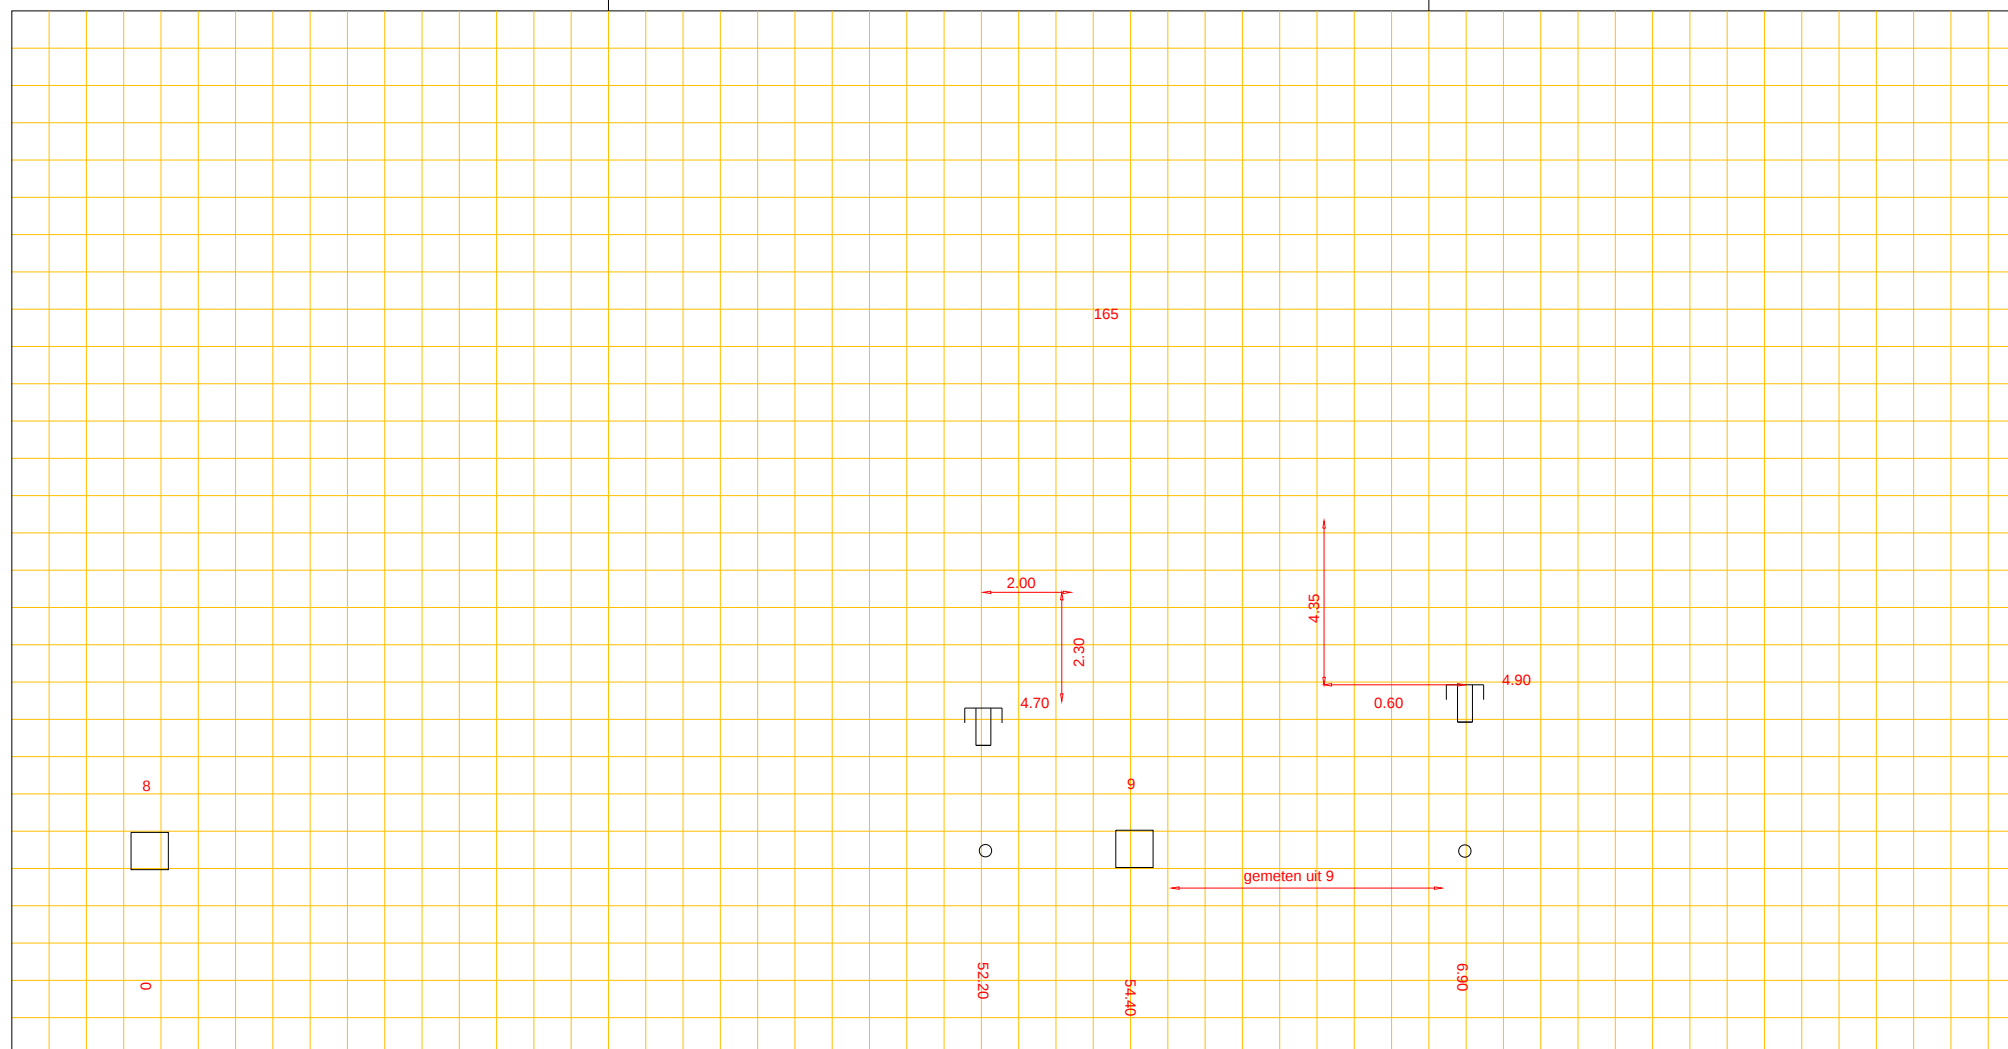

Putnummer	8			
Bovenkant putdeksel	t.o.v. N.A.P.	4.34	m+	
Binnen onderkant buis	t.o.v. N.A.P.	?	m+	

PVC riool, Ø 31.5 cm

Putnummer	9			
Bovenkant putdeksel		t.o.v. N.A.P.	4.22	m+
Binnen onderkant buis		t.o.v. N.A.P.	?	m+