




Afd. Openbare Werken

Woonkern : Gasselternijveen  
Straatnaam : Parallelweg  
Huisnr : 24  
Opname datum : 30-10-2007

Rioolrevisie

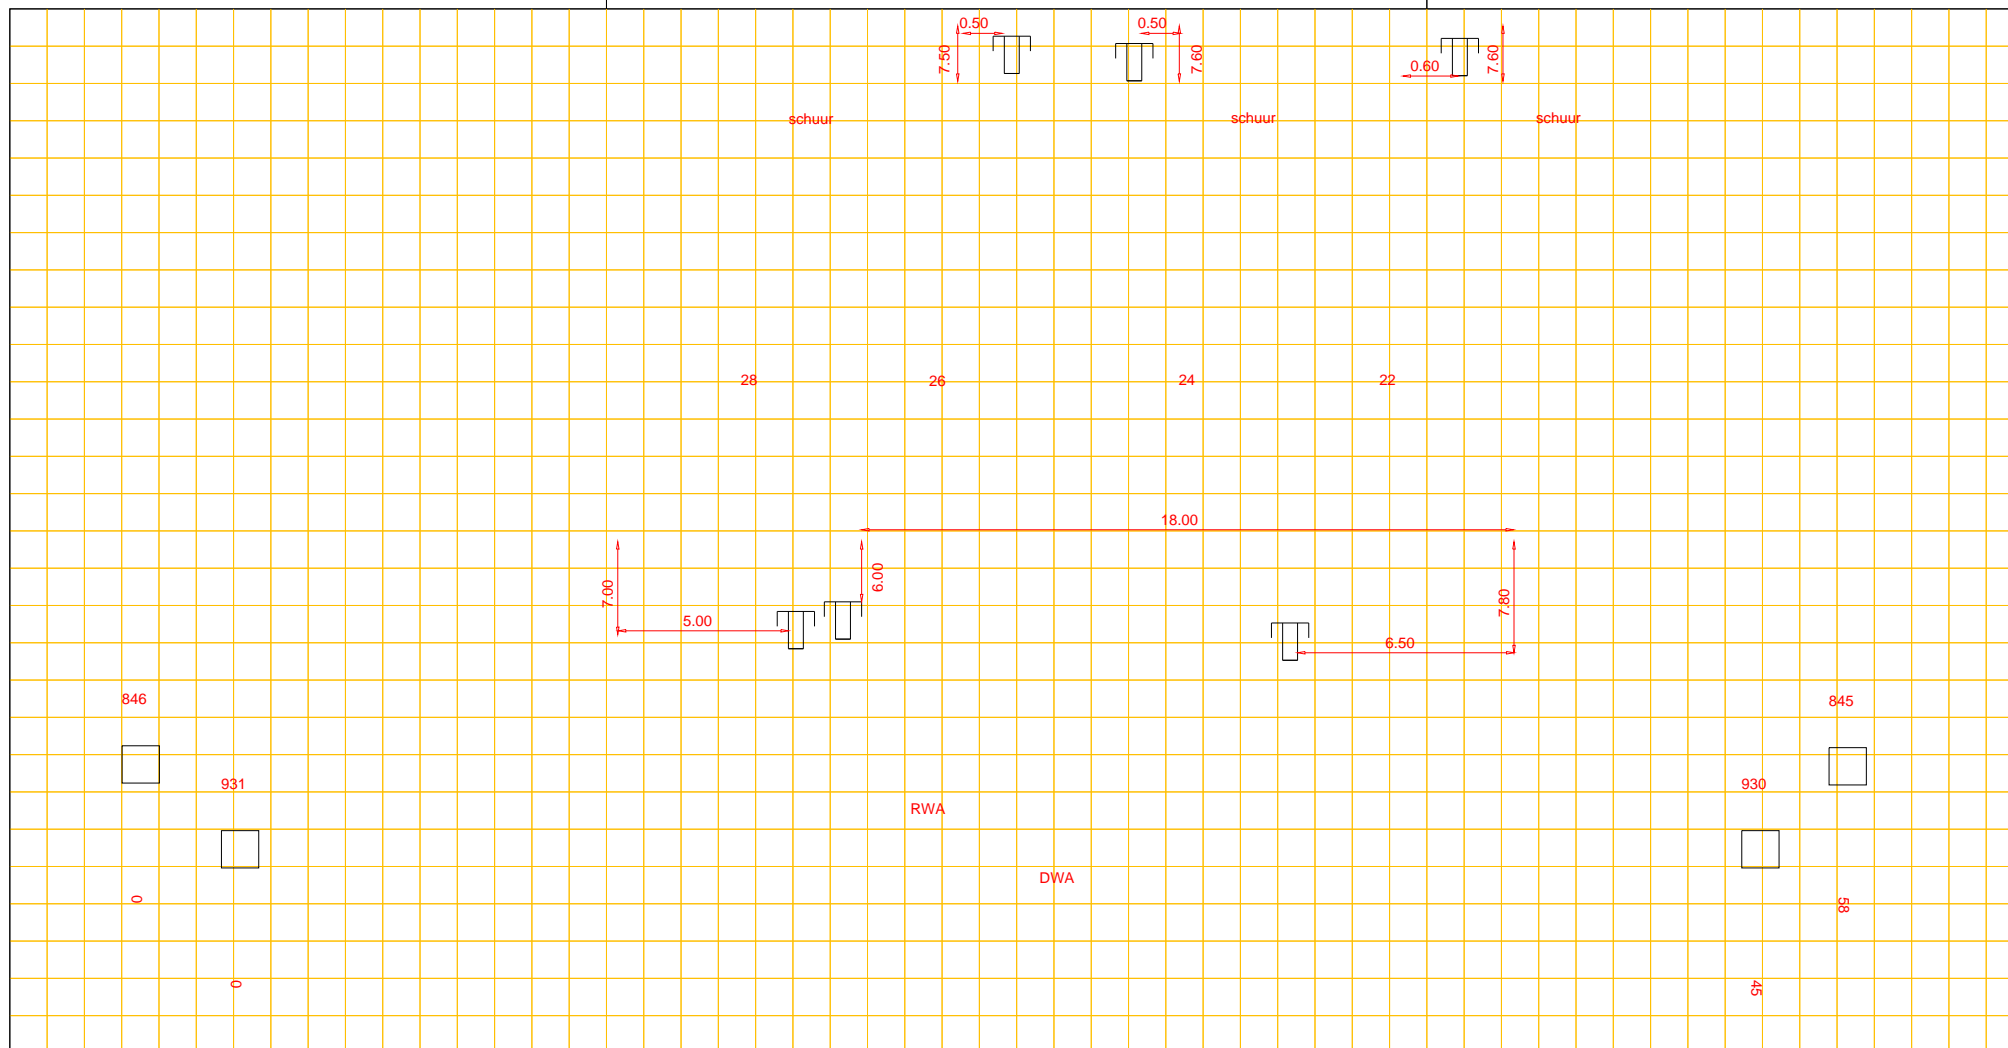

Putnummer	846		
Bovenkant putdeksel	t.o.v. N.A.P.	4.57	m+
Binnen onderkant buis	t.o.v. N.A.P.	3.38	m+

PVC riool, Ø 25.00 cm

Putnummer	845		
Bovenkant putdeksel	t.o.v. N.A.P.	4.57	m+
Binnen onderkant buis	t.o.v. N.A.P.	3.33	m+