




Afd. Openbare Werken

Woonkern : Gieterveen
Straatnaam : Streek
Huisnr : 2
Opname datum : 1986

Rioolrevisie

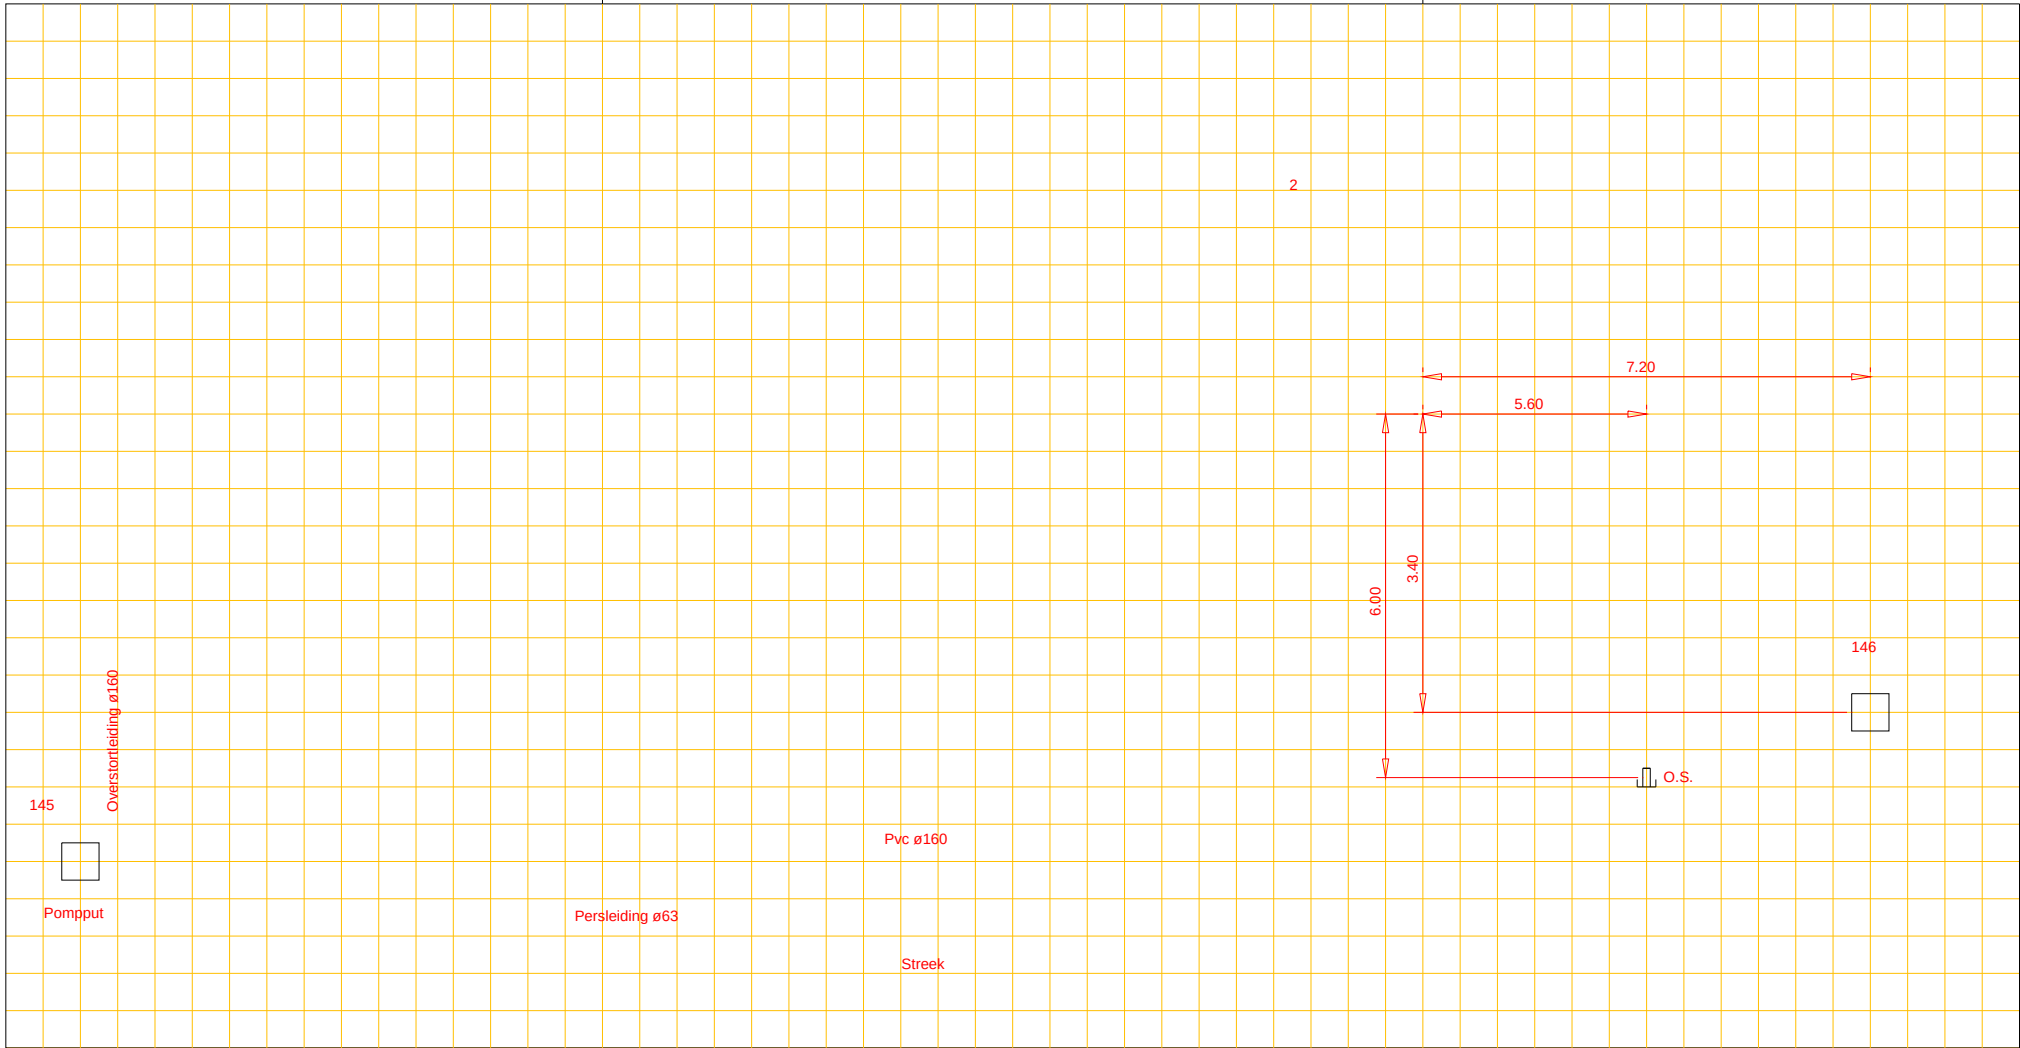

Putnummer	145
Bovenkant putdeksel	t.o.v. N.A.P. 3.544+ m+
Binnen onderkant buis	t.o.v. N.A.P. 1.544+ m+

Pvc riool, Ø 16 cm

Putnummer	146
Bovenkant putdeksel	t.o.v. N.A.P. 3.393+ m+
Binnen onderkant buis	t.o.v. N.A.P. 2.223+ m+