




Afd. Openbare Werken

Woonkern : Rolde
Straatnaam : De Hoorns
Huisnr : 54 56
Opname datum : 5-12-2005

Rioolrevisie

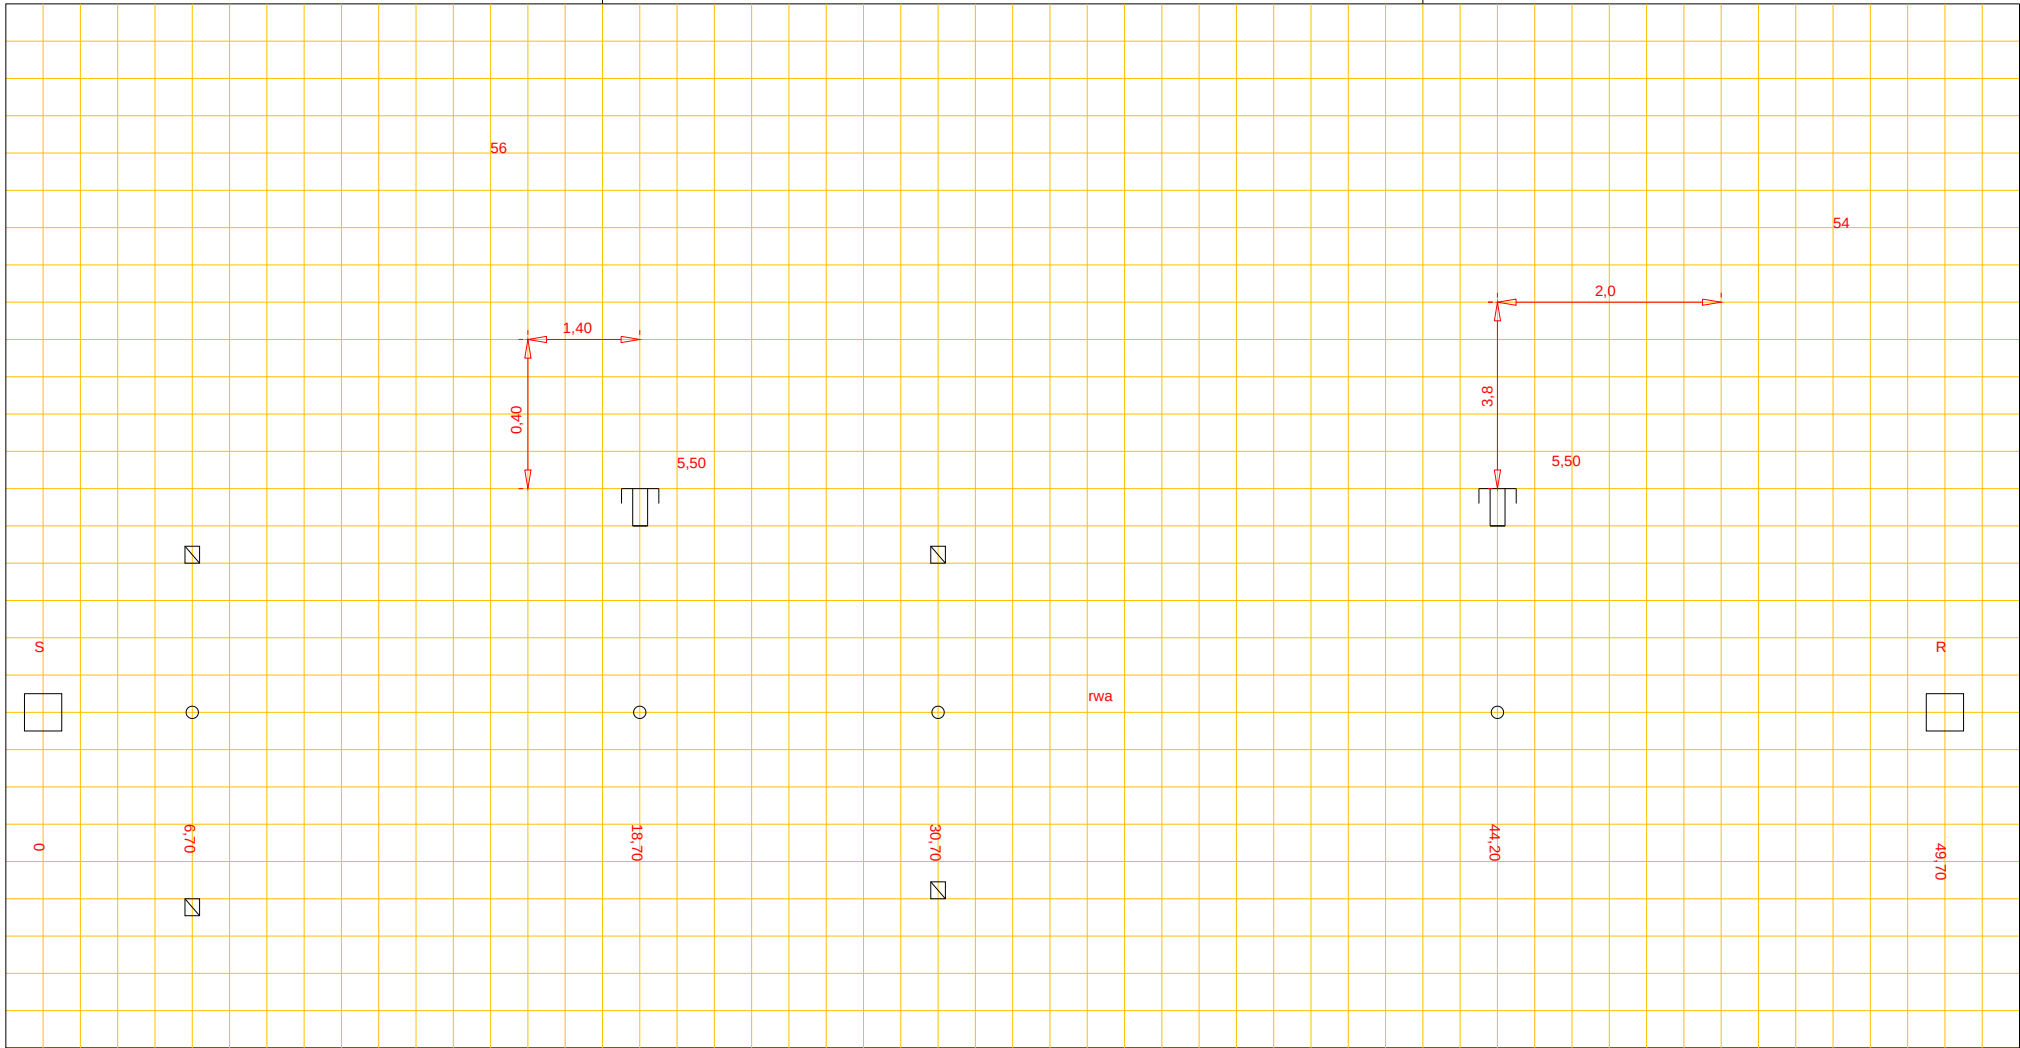

Putnummer S
Bovenkant putdeksel t.o.v. N.A.P. 12,75 m+
Binnen onderkant buis t.o.v. N.A.P. 10,07 m+

pvc riool, Ø 25 cm

Putnummer 18
Bovenkant putdeksel t.o.v. N.A.P. 12,71 m+
Binnen onderkant buis t.o.v. N.A.P. 10,16 m+