


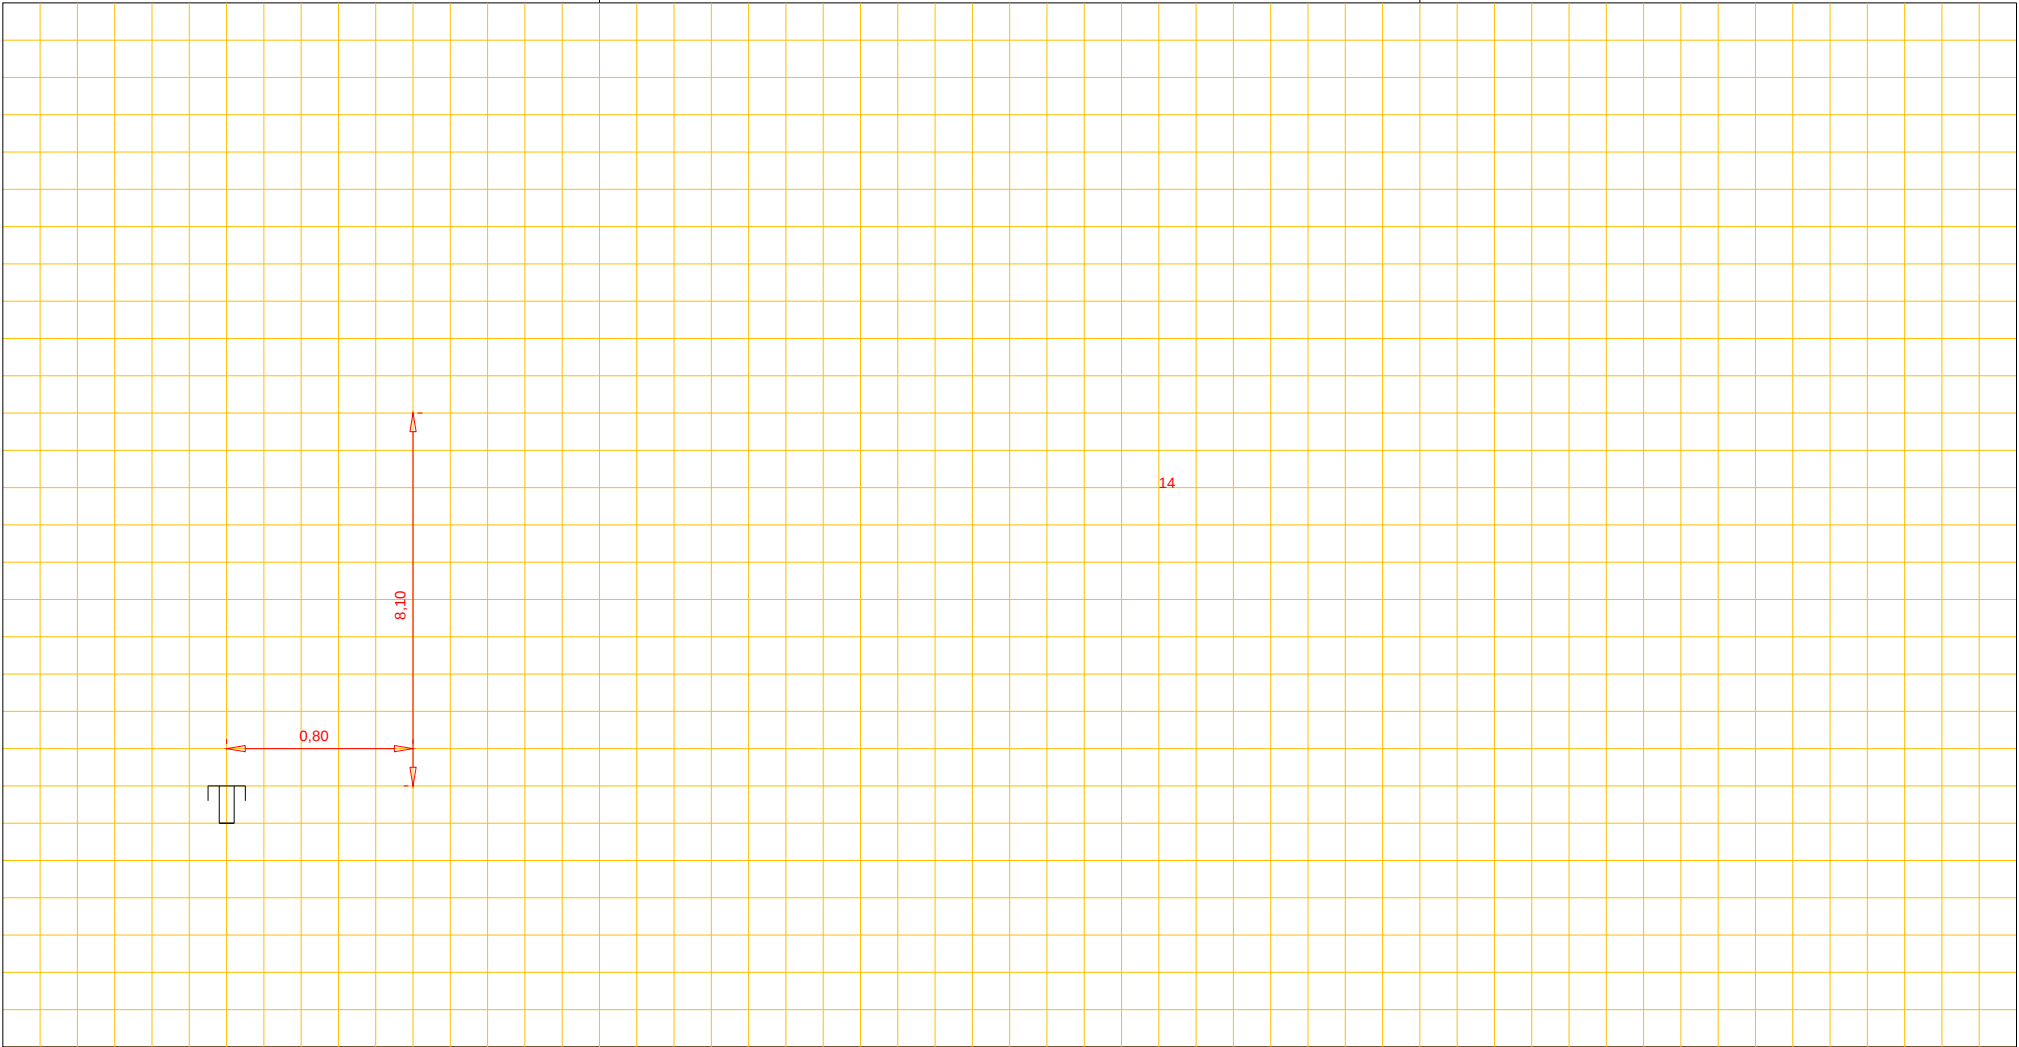

Afd. Openbare Werken

Woonkern : EEXTERVEEN  
Straatnaam : Dorpsstraat  
Huisnr : 14  
Opname datum :

Rioolrevisie



Putnummer  
Bovenkant putdeksel t.o.v. N.A.P. m+  
Binnen onderkant buis t.o.v. N.A.P. m+

riool, Ø cm

Putnummer  
Bovenkant putdeksel t.o.v. N.A.P. m+  
Binnen onderkant buis t.o.v. N.A.P. m+