




Afd. Openbare Werken

Woonkern : Gasselternijveen
Straatnaam : Schuttevaerstraat
Huisnr : 22
Opname datum : 24-09--2007

Rioolrevisie

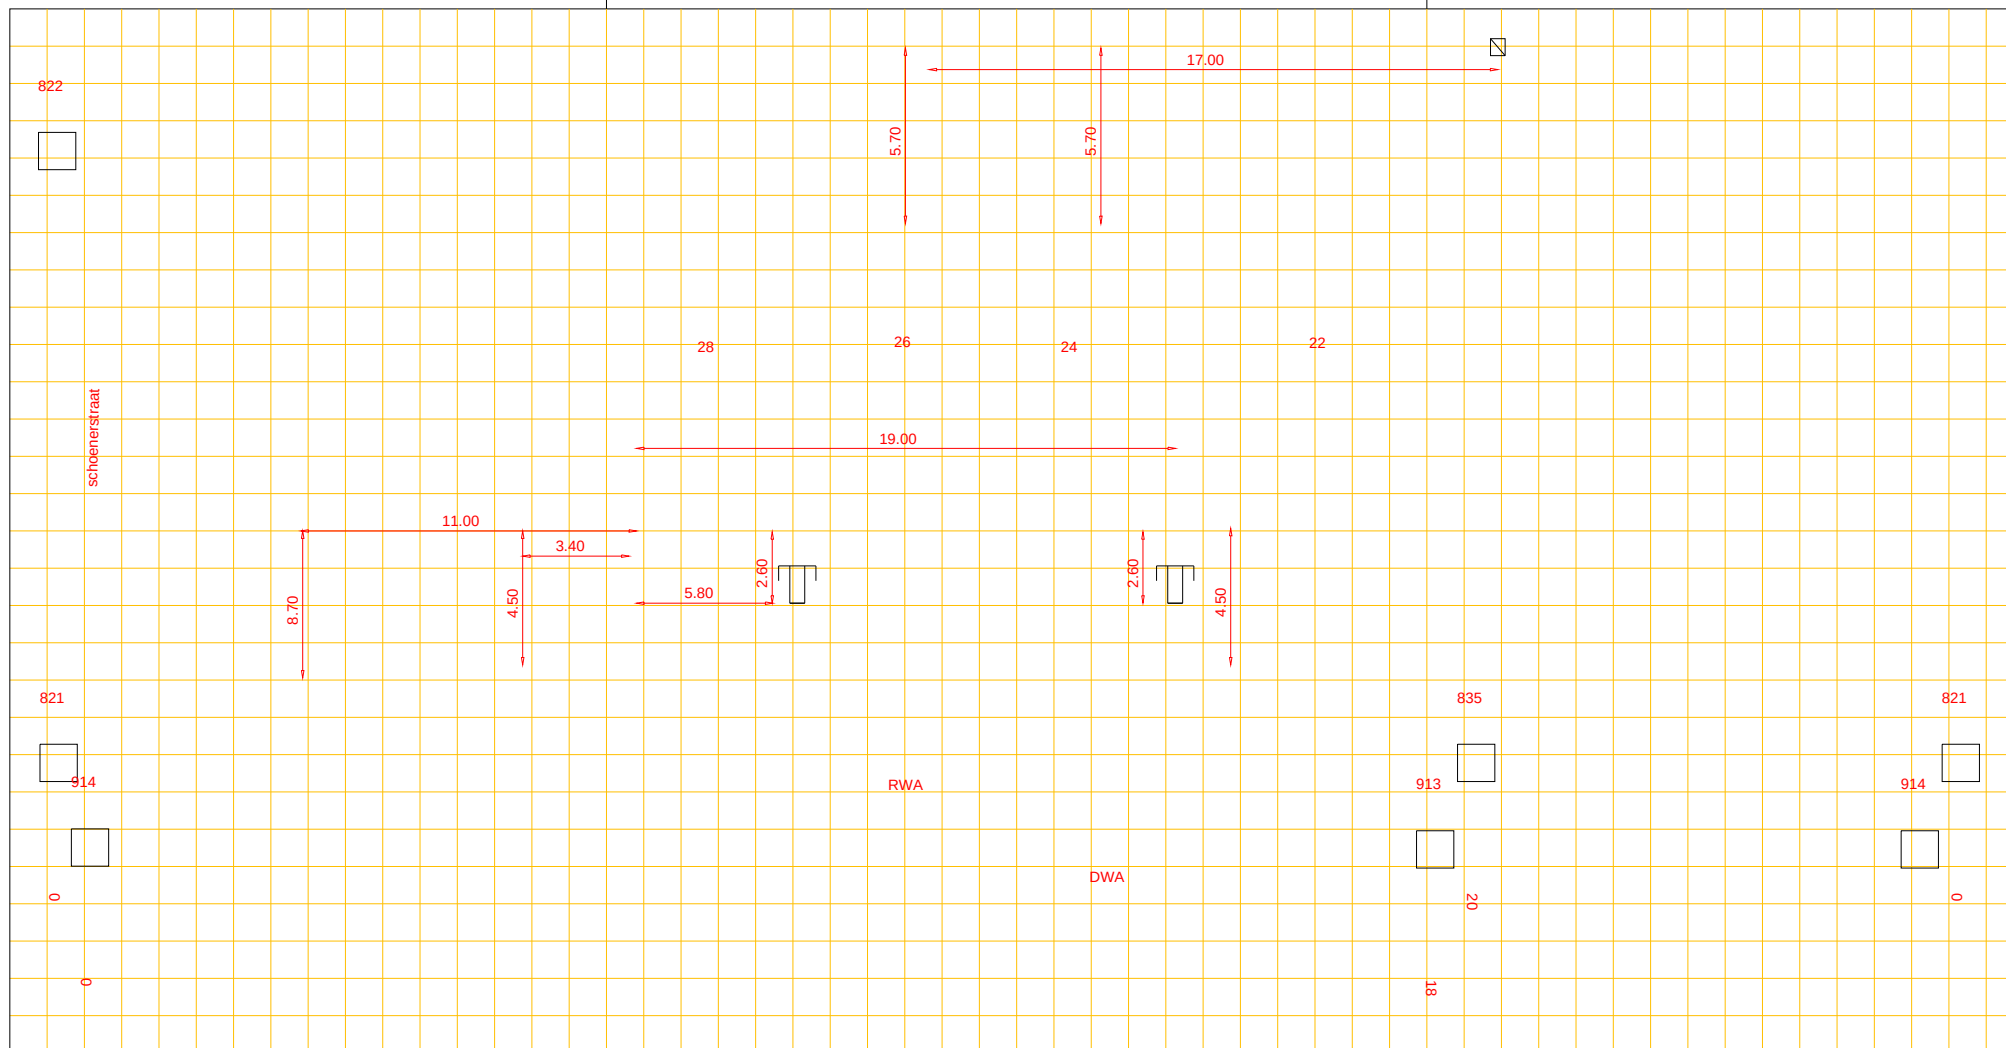

Putnummer 821
Bovenkant putdeksel t.o.v. N.A.P. 4.78 m+
Binnen onderkant buis t.o.v. N.A.P. 3.51 m+

PVC riool, Ø 25.00 cm

Putnummer 835
Bovenkant putdeksel t.o.v. N.A.P. 4.78 m+
Binnen onderkant buis t.o.v. N.A.P. 3.45 m+