




Afd. Openbare Werken

Woonkern : ANLOO  
Straatnaam : Esweg  
Huisnr : 6  
Opname datum :

Rioolrevisie

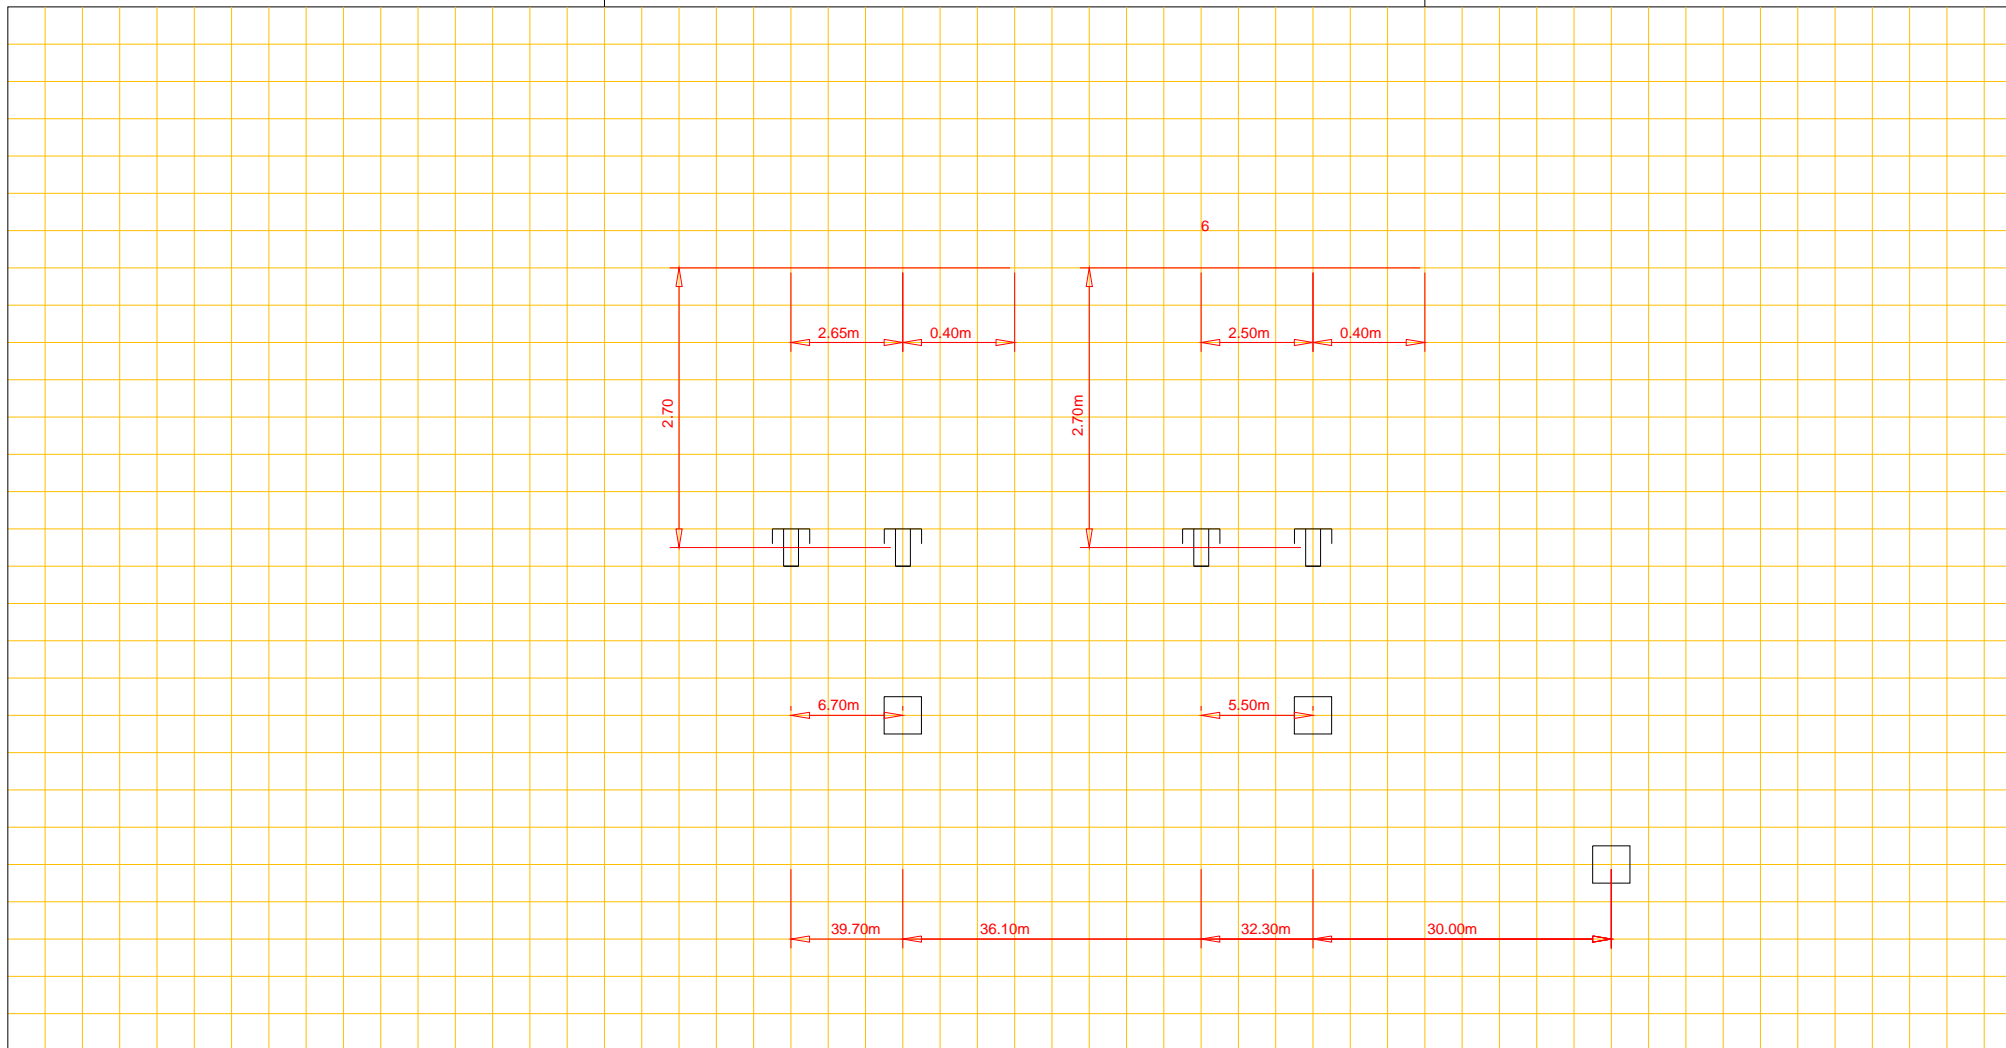

Putnummer 48  
Bovenkant putdeksel t.o.v. N.A.P. m+  
Binnen onderkant buis t.o.v. N.A.P. m+

riool, Ø cm

Putnummer 49  
Bovenkant putdeksel t.o.v. N.A.P. m+  
Binnen onderkant buis t.o.v. N.A.P. m+